


Обзорная схема

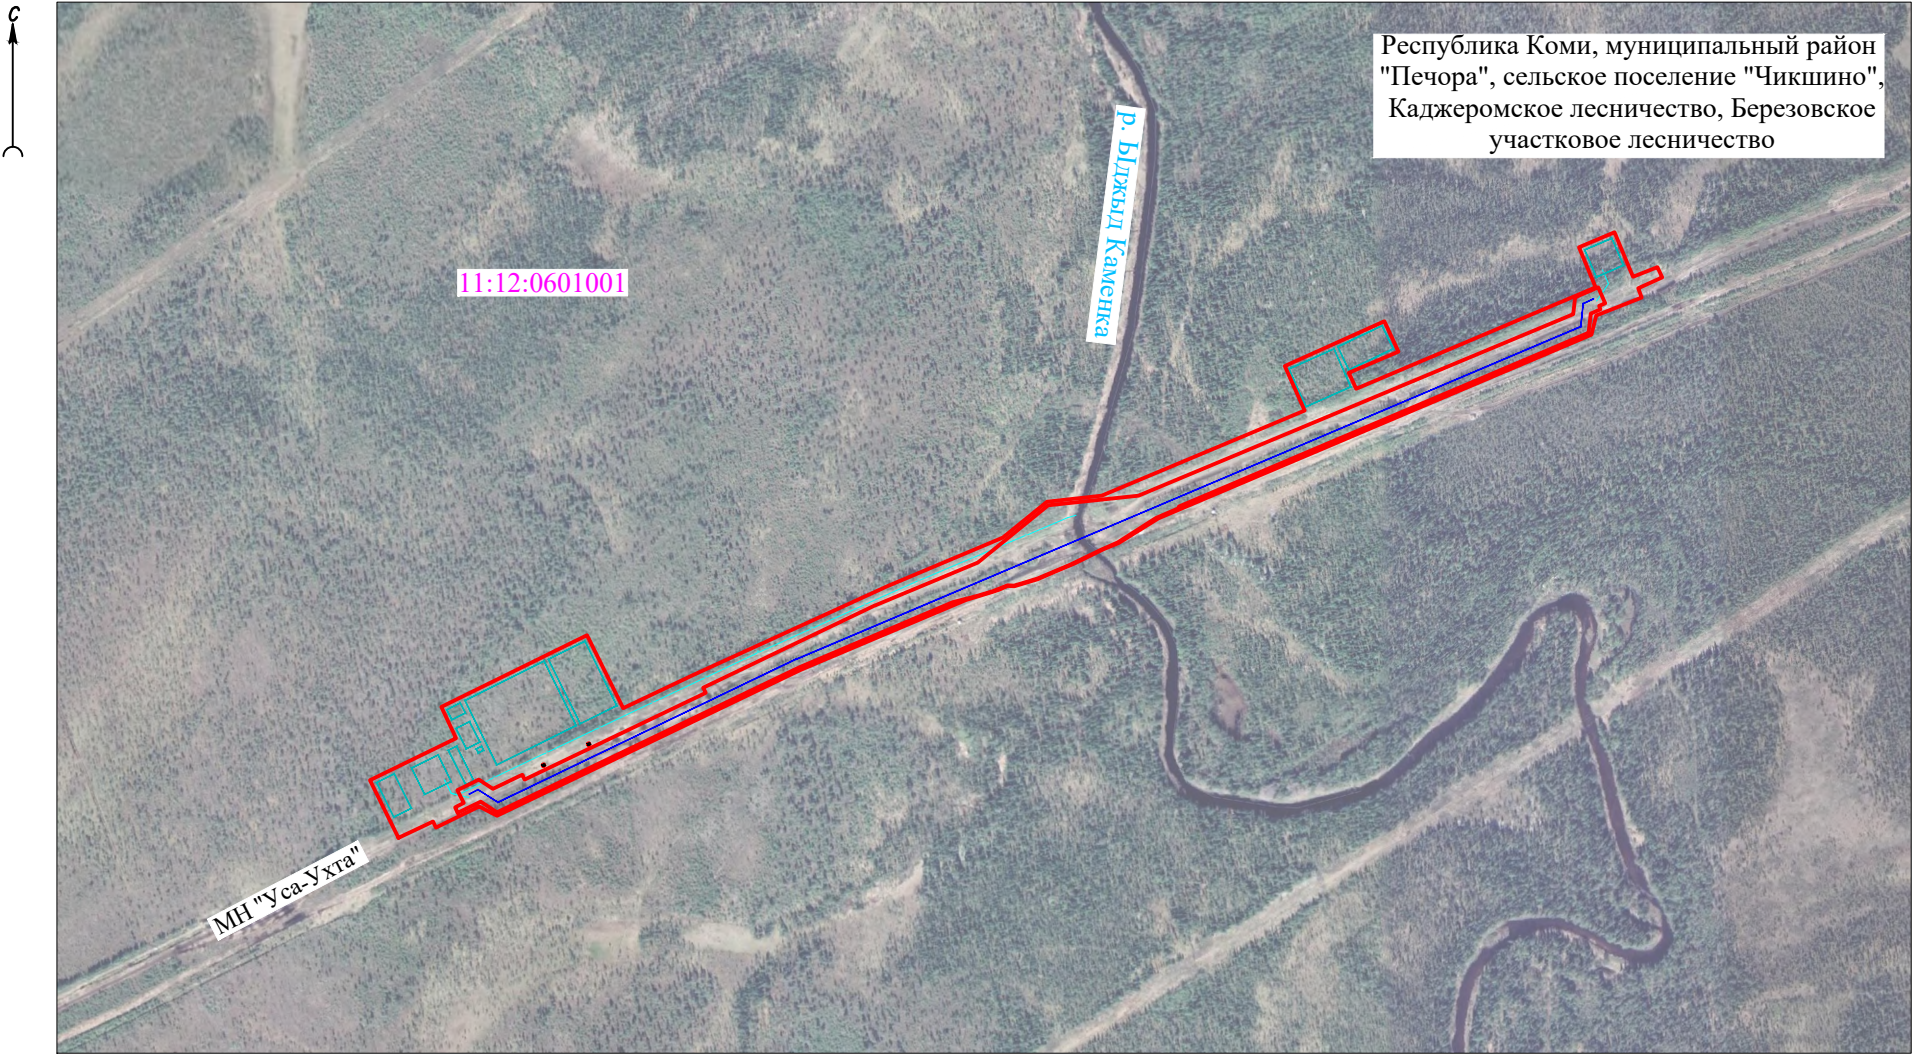

Используемые условные знаки и обозначения:

Масштаб 1:10000

- 1 2 - проектные границы публичного сервитута, номера характерных точек
- 4 3 - номер кадастрового квартала
- 11:12:0601001 - кадастровый номер и граница земельного участка, сведения о котором содержатся в ЕГРН
- 11:12:0601001:3181 - проектируемый нефтепровод
- проектируемый временный водовод
- проектируемые временные площадки (стоянка техники, складирование материалов, сбор отходов, амбар для ГИ, складирование леса, складирование грунта)

Подпись:  

Место для оттиска печати (при наличии) лица, составившего описание местоположения границ объекта



Республика Коми, муниципальный район  
"Печора", сельское поселение "Чикшино",  
Каджеромское лесничество, Березовское  
участковое лесничество

Используемые условные знаки и обозначения:

- 1


2

4


3

11:12:0601001

11:12:0601001:3181
- проектные границы публичного сервитута, номера характерных точек
  - номер кадастрового квартала
  - кадастровый номер и граница земельного участка, сведения о котором содержатся в ЕГРН
  - проектируемый нефтепровод
  - проектируемый временный водовод
  - проектируемые временные площадки (стоянка техники, складирование материалов, сбор отходов, амбар для ГИ, складирование леса, складирование грунта)

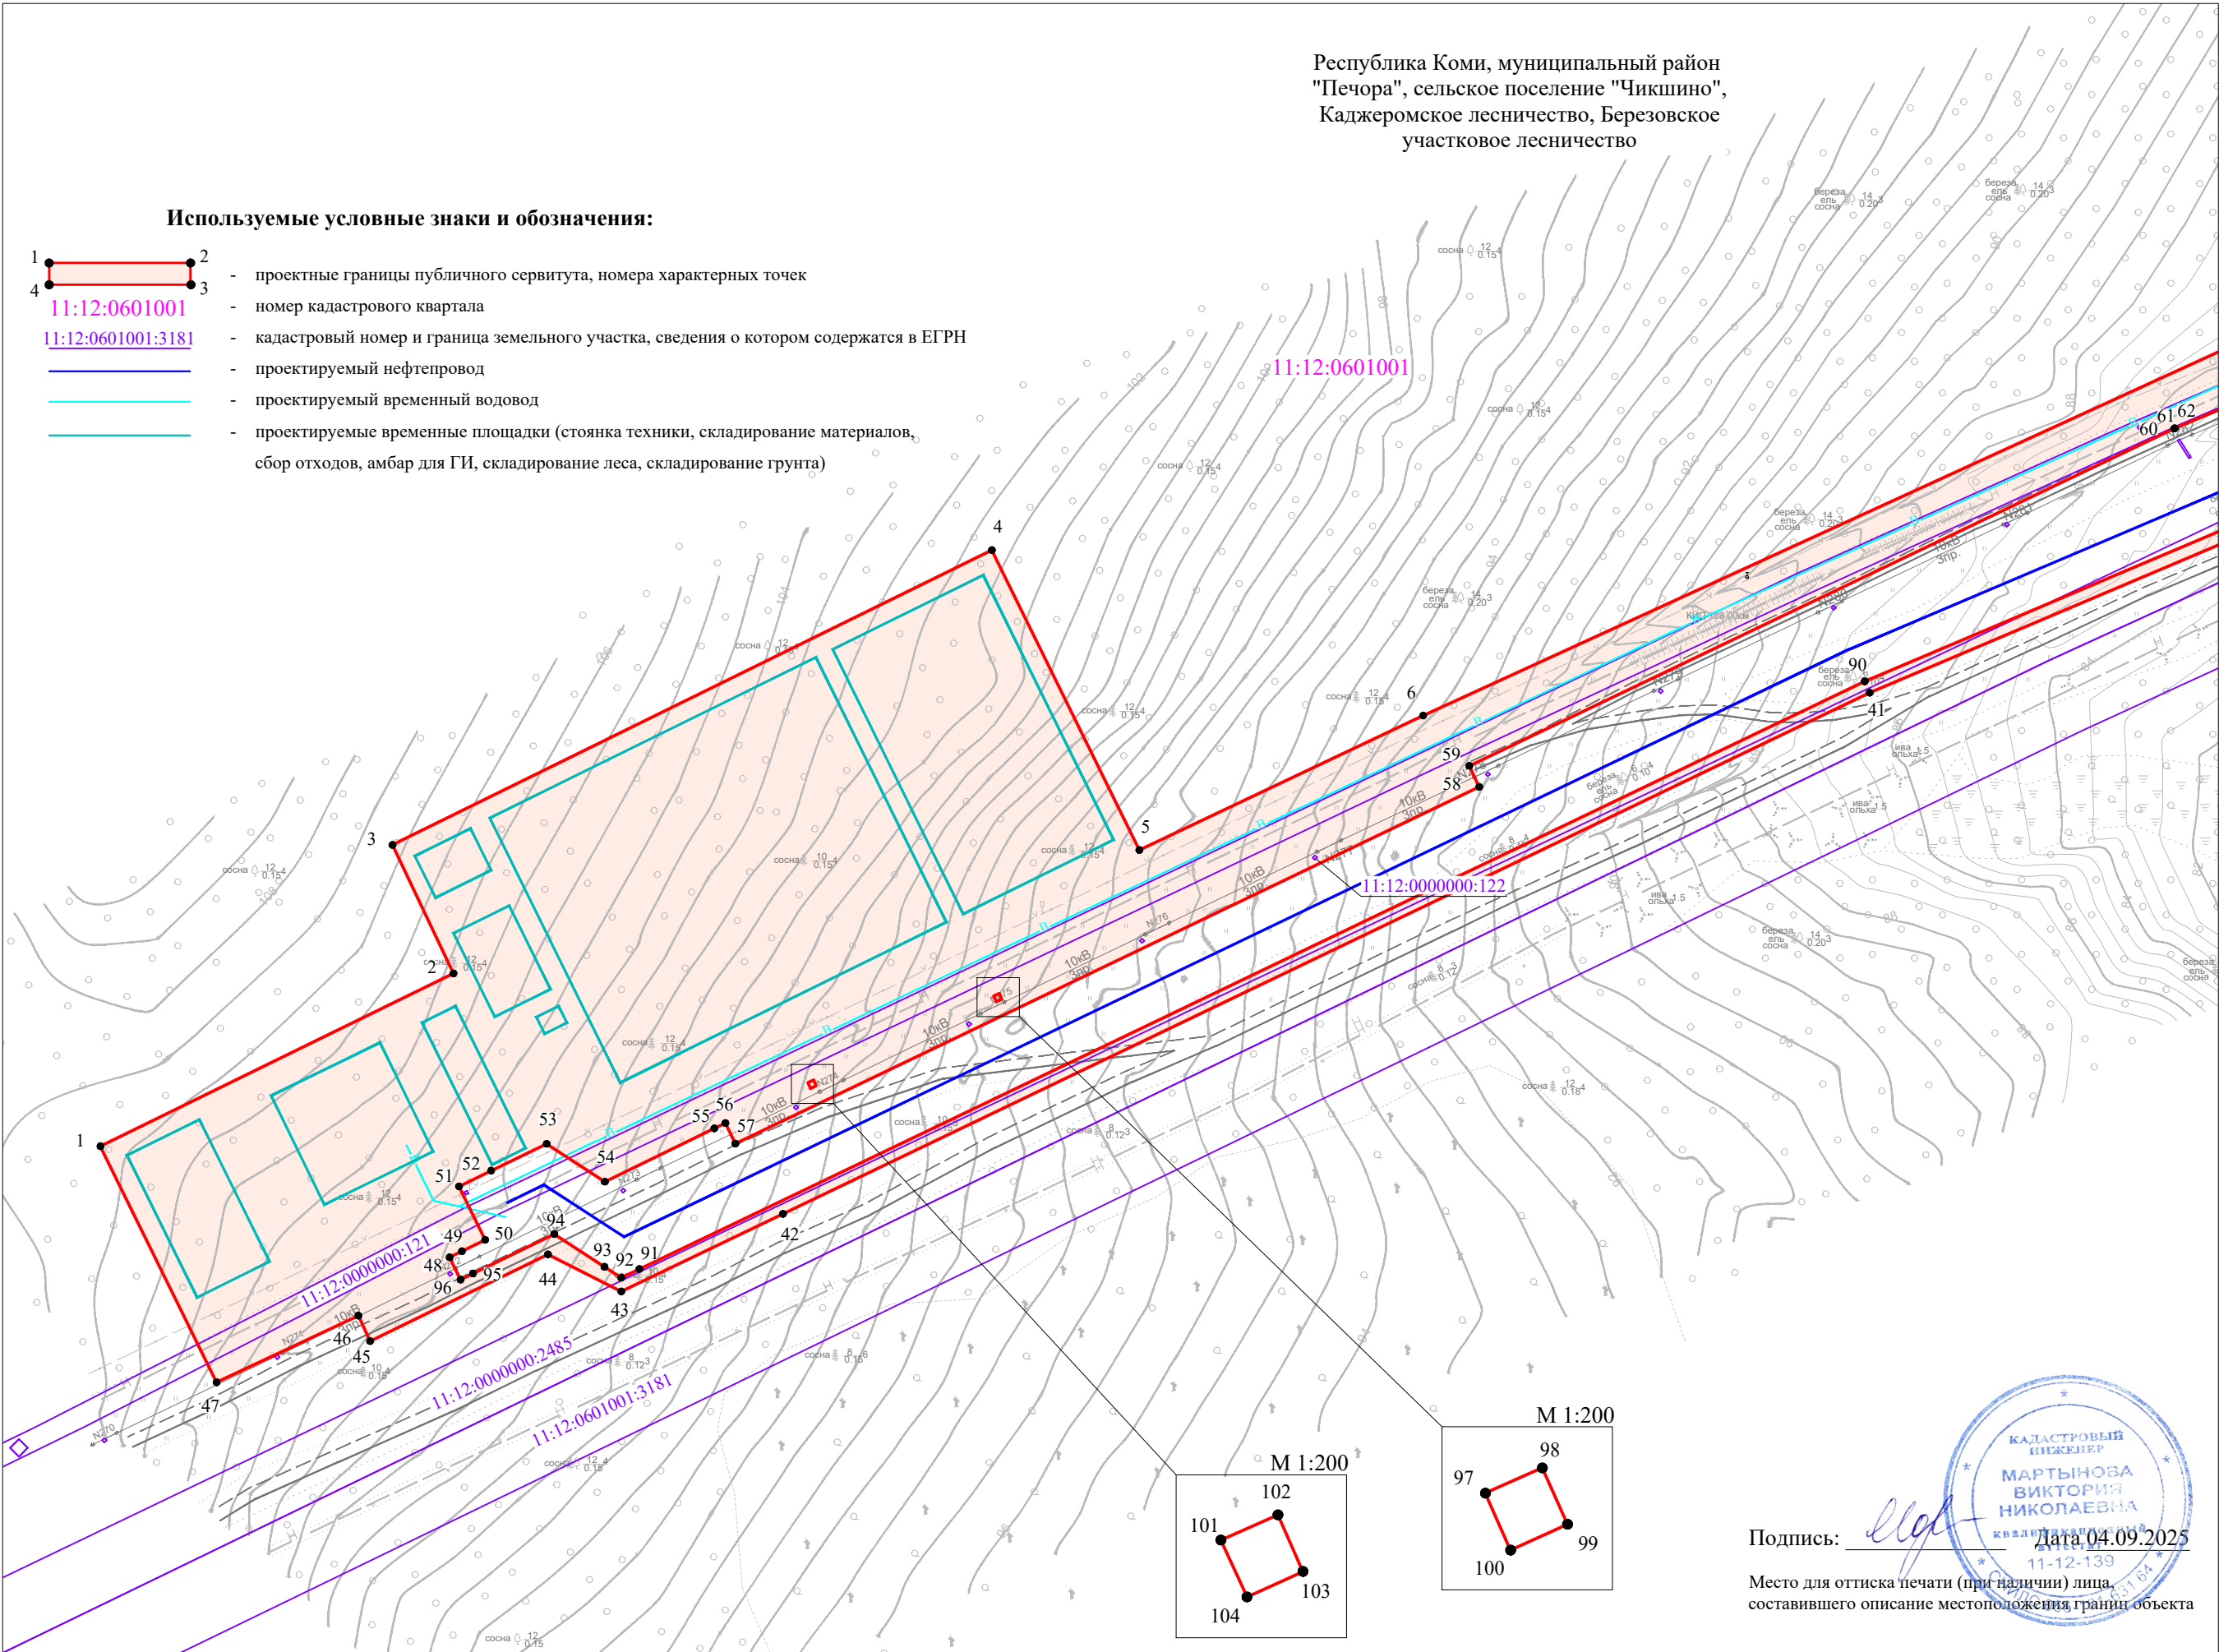


КАДАСТРОВЫЙ  
ИНЖЕНЕР  
МАРТЫНОВА  
ВИКТОРИЯ  
НИКОЛАЕВНА  
КВАЛИФИКАЦИОННЫЙ  
ДРУЖИТЕЛЬ  
11-12-139  
11:12:0601001:3181

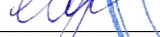Подпись:   
Место для оттиска печати (при наличии) лица  
составившего описание местоположения границ объекта

Масштаб 1:2000



Республика Коми, муниципальный район  
"Печора", сельское поселение "Чикшино",  
Каджеромское лесничество, Березовское  
участковое лесничество

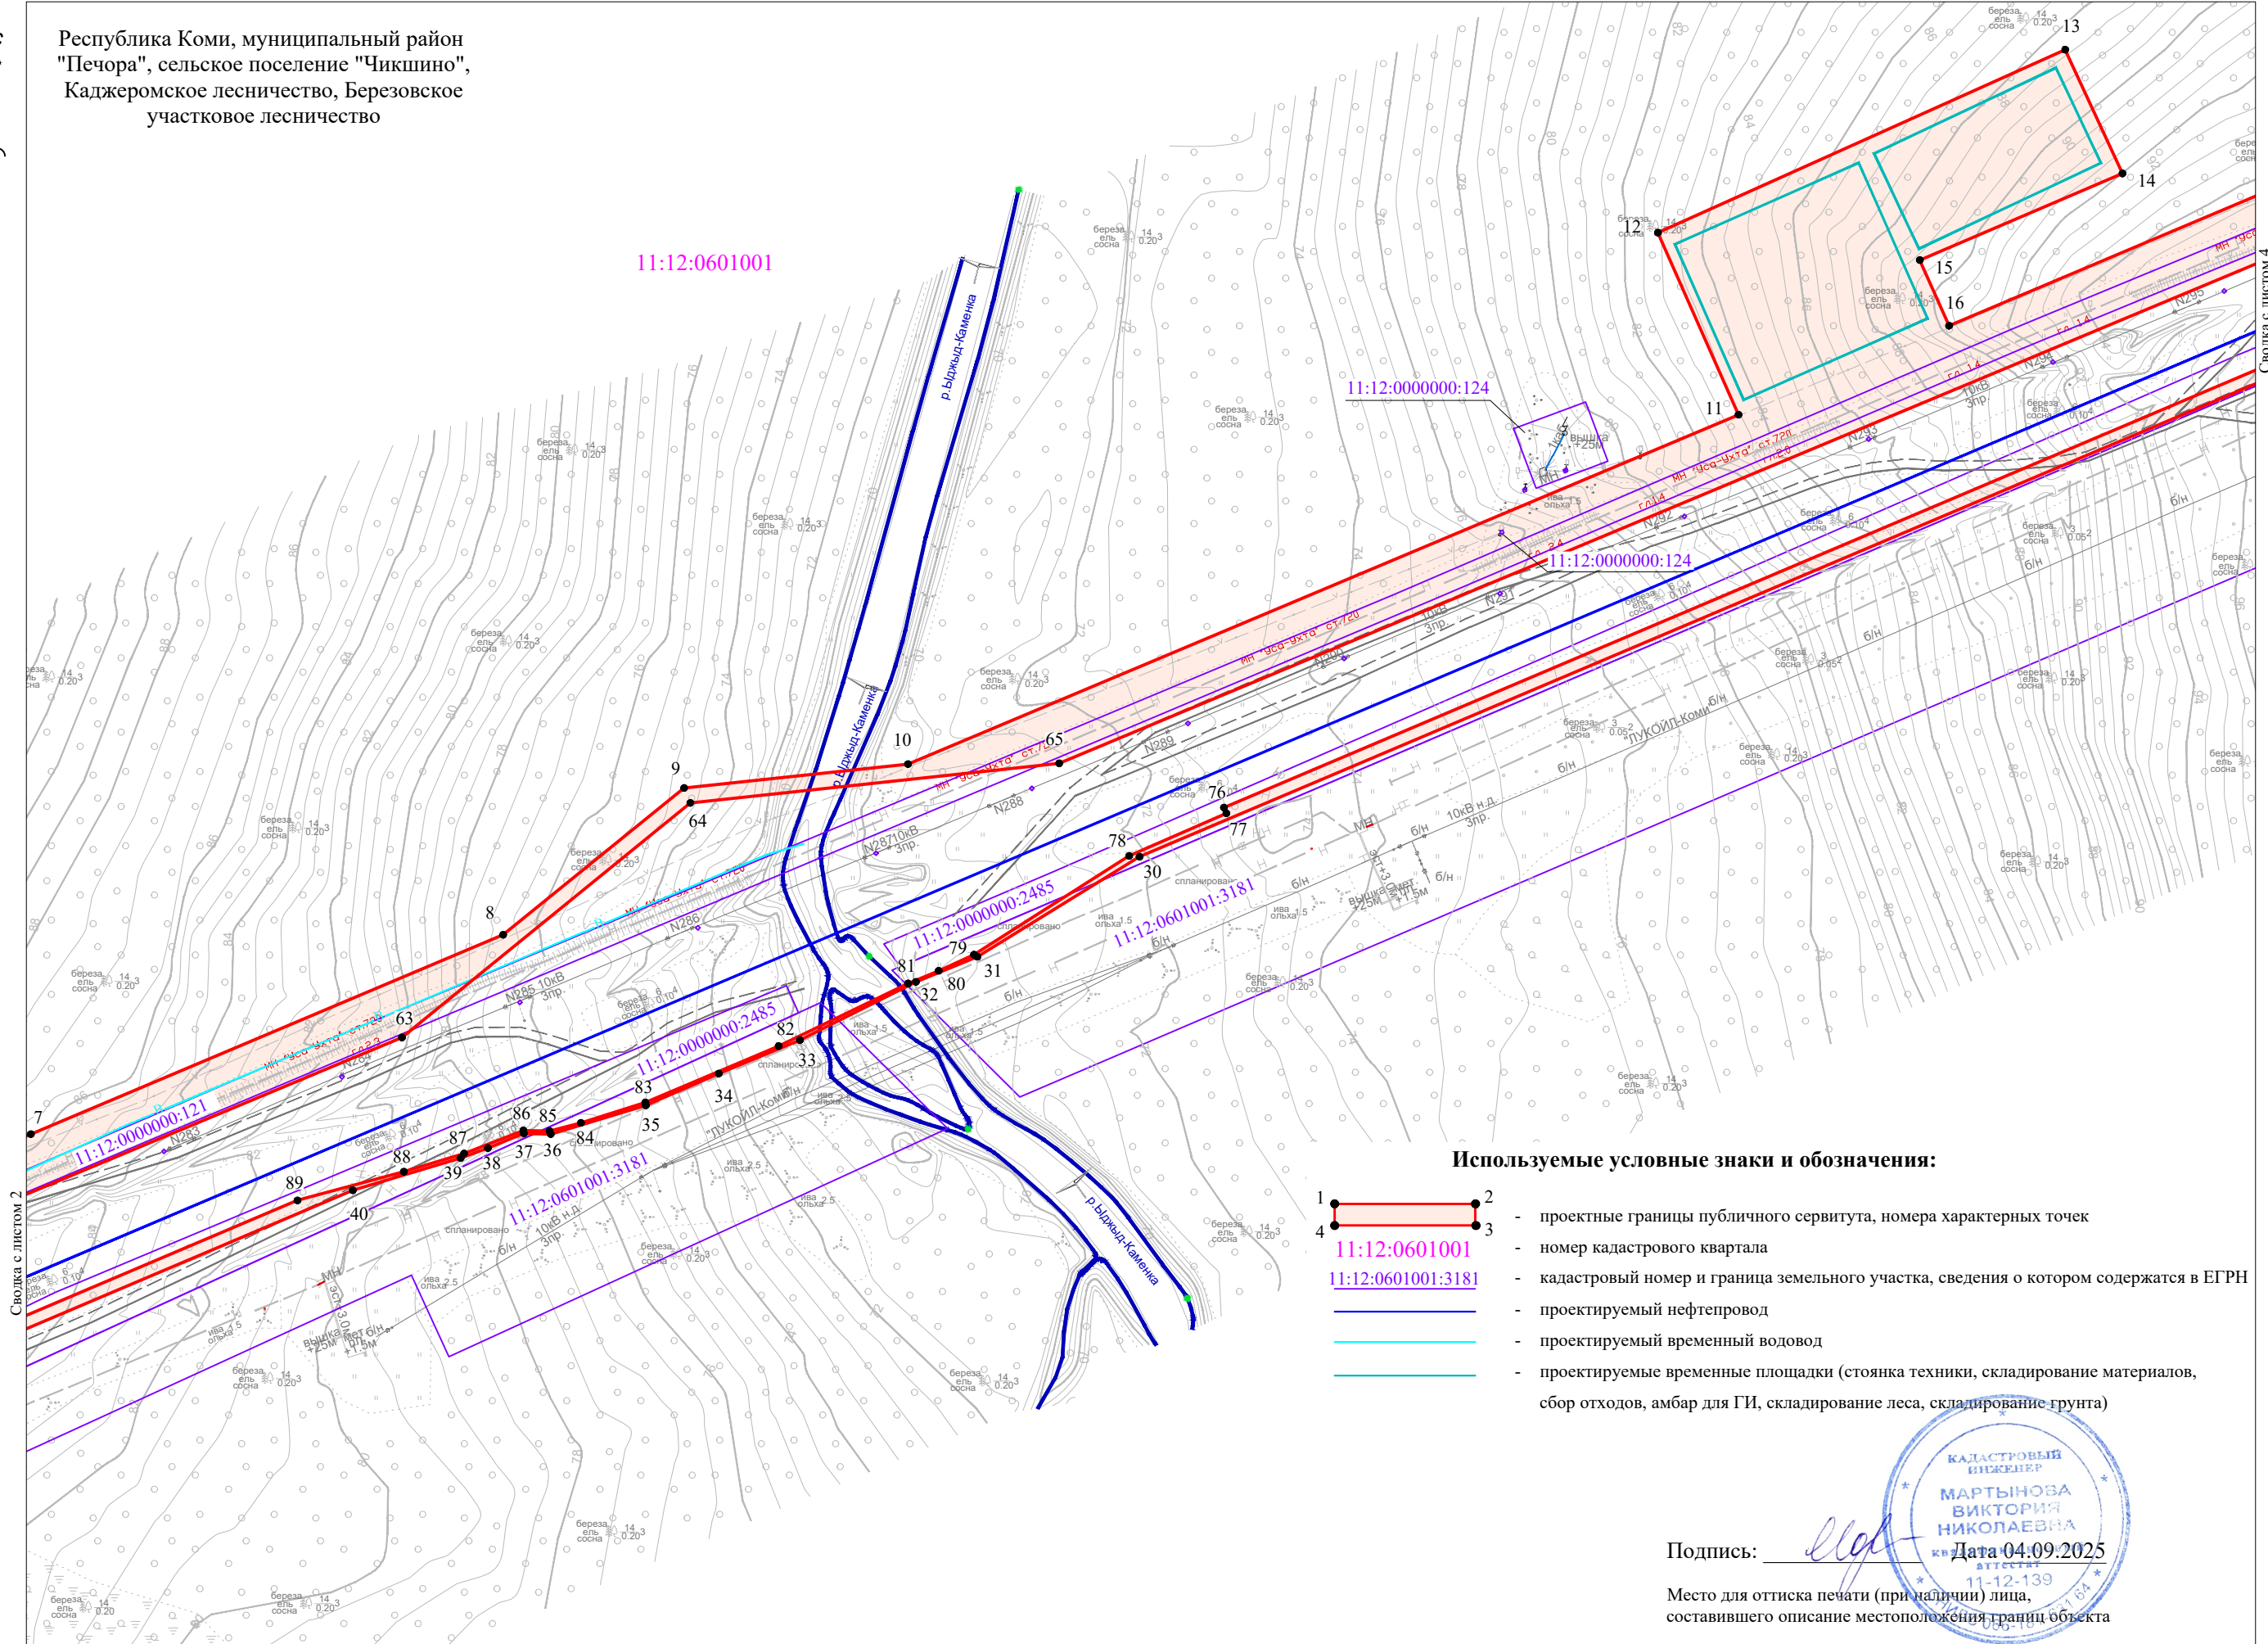

Используемые условные знаки и обозначения:

- |                    |   |  |
|--------------------|---|--|
| 1                  | 2 | - проектные границы публичного сервитута, номера характерных точек   |
| 4                  | 3 | - номер кадастрового квартала  |
| 11:12:0601001      |   | - кадастровый номер и граница земельного участка, сведения о котором содержатся в ЕГРН   |
| 11:12:0601001:3181 |   | - проектируемый нефтепровод  |
|                    |   | - проектируемый временный водовод  |
|                    |   | - проектируемые временные площадки (стоянка техники, складирование материалов, сбор отходов, амбар для ГИ, складирование леса, складирование грунта) |

Подпись:  Дата 04.09.2025

Место для оттиска печати (при наличии) лица, составившего описание местоположения границ объекта



Масштаб 1:2000

