

Кадастровый квартал 11:12:1701007
система координат СК 2 Петера

УТВЕРЖДЕНО:

Исх. № 15.12.2015.1/1162

Экспликация земельных участков
Ранее образованные земельные участки


№ участка/код, номер	разрешенное использование	адрес	площадь
11:12:1701007:2239	для обслуживания многоквартирного жилого дома	ул. Социалистическая 50	1121
11:12:1701007:2261	для обслуживания многоквартирного жилого дома	ул. Газарина 35б	967
11:12:1701007:2235	для обслуживания многоквартирного жилого дома	ул. Социалистическая 46	1236
11:12:1701007:2233	для обслуживания многоквартирного жилого дома	ул. Социалистическая 44	1104
11:12:1701007:2237	для обслуживания многоквартирного жилого дома	ул. Портовая 24	945
11:12:1701007:2236	для обслуживания многоквартирного жилого дома	ул. Портовая 22	1030
11:12:1701007:2234	для обслуживания многоквартирного жилого дома	ул. Портовая 20	1432

Образованные земельные участки

участок 1	для обслуживания многоквартирного жилого дома	ул. Социалистическая 54	1362
участок 2	для обслуживания многоквартирного жилого дома	ул. Социалистическая 52	1335
участок 3	для обслуживания многоквартирного жилого дома	ул. Социалистическая 48	1127
участок 4	для обслуживания многоквартирного жилого дома	ул. Социалистическая 52а	1006
участок 5	среднеэтажная застройка		869
участок 6	для обслуживания многоквартирного жилого дома	ул. Газарина 33б	674
участок 7	для обслуживания многоквартирного жилого дома	ул. Газарина 33а	1097
участок 8	для обслуживания многоквартирного жилого дома	ул. Газарина 33в	837
участок 9	среднеэтажная застройка		832
участок 10	для обслуживания многоквартирного жилого дома	ул. Социалистическая 48а	807
участок 11	для обслуживания многоквартирного жилого дома	ул. Социалистическая 48а	708
участок 12	для перераспределения со смежными земельными участками		193
участок 13	сквер		2714

Условные обозначения:

- красные линии
- границы территории межевания
- границы кадастрового квартала
- минимальный отступ жилых зданий от красной линии
- образуемые земельные участки
- ранее учтенные земельные участки
- охранная зона ЛЭП 0,4 кВ

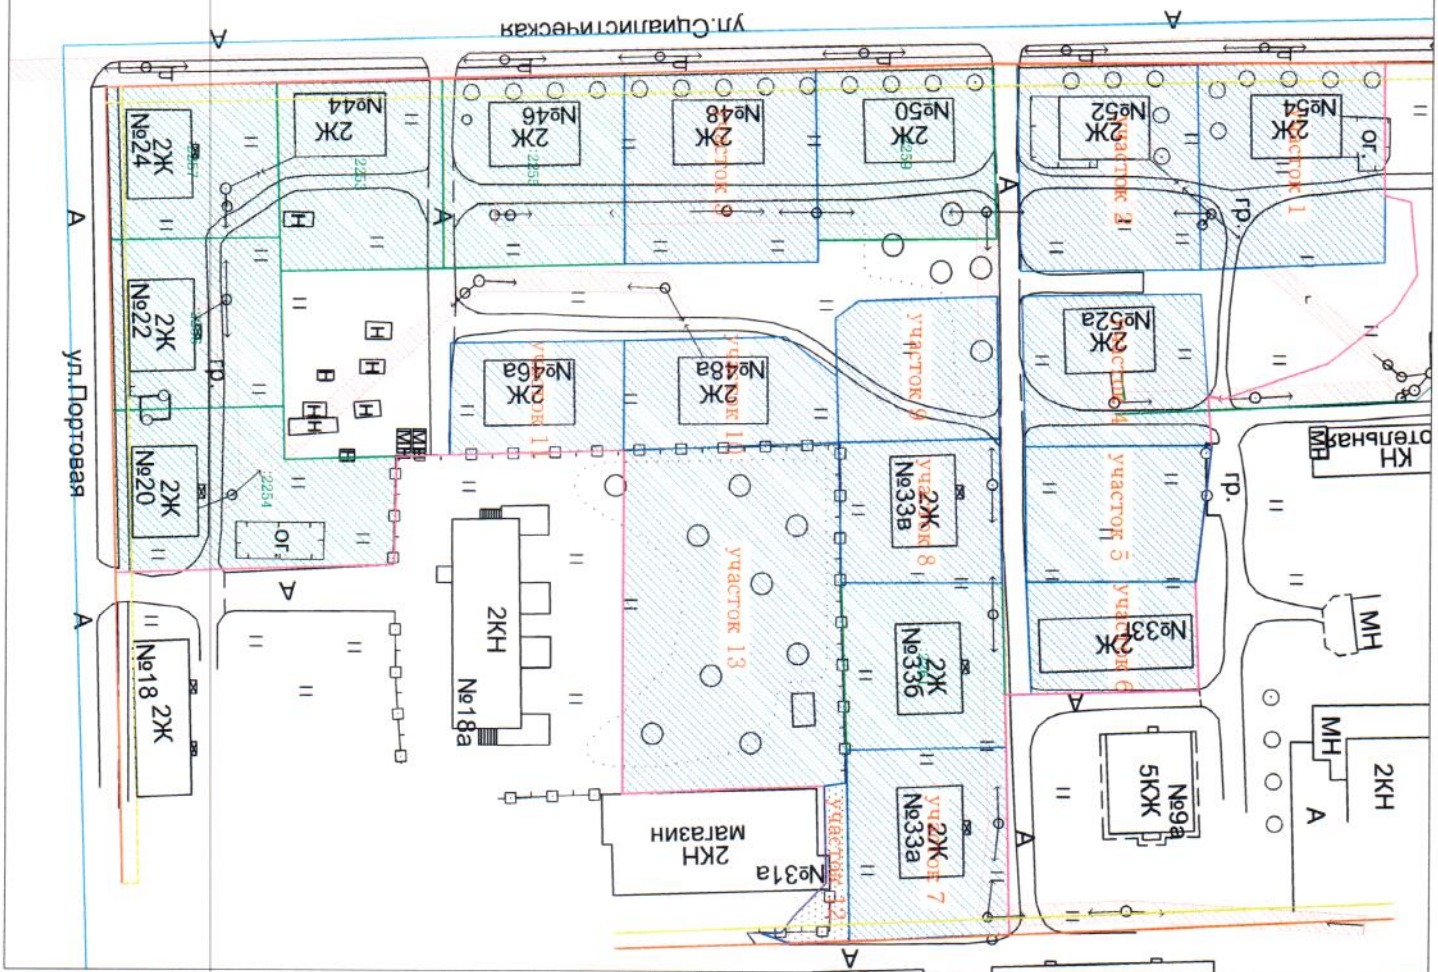

Тех. Директор/подпись А.В. Давыдов	11.15.2015	Проект межевания территории	Склад	Лист	Листов
Геодезист Шадрин А.В.	11.15.2015	Формы	РП	1	1
Должность	Подпись	Давыдов			

План границ земельных участков
М 1:1000

ООО "КНИП"

Формат А3