


УТВЕРЖДЕНО:

исполнитель
администрации г. Печора
от 15.12.2015, № 1159

Кадастровый квартал 11:12:1702004
система координат СК г.Печора

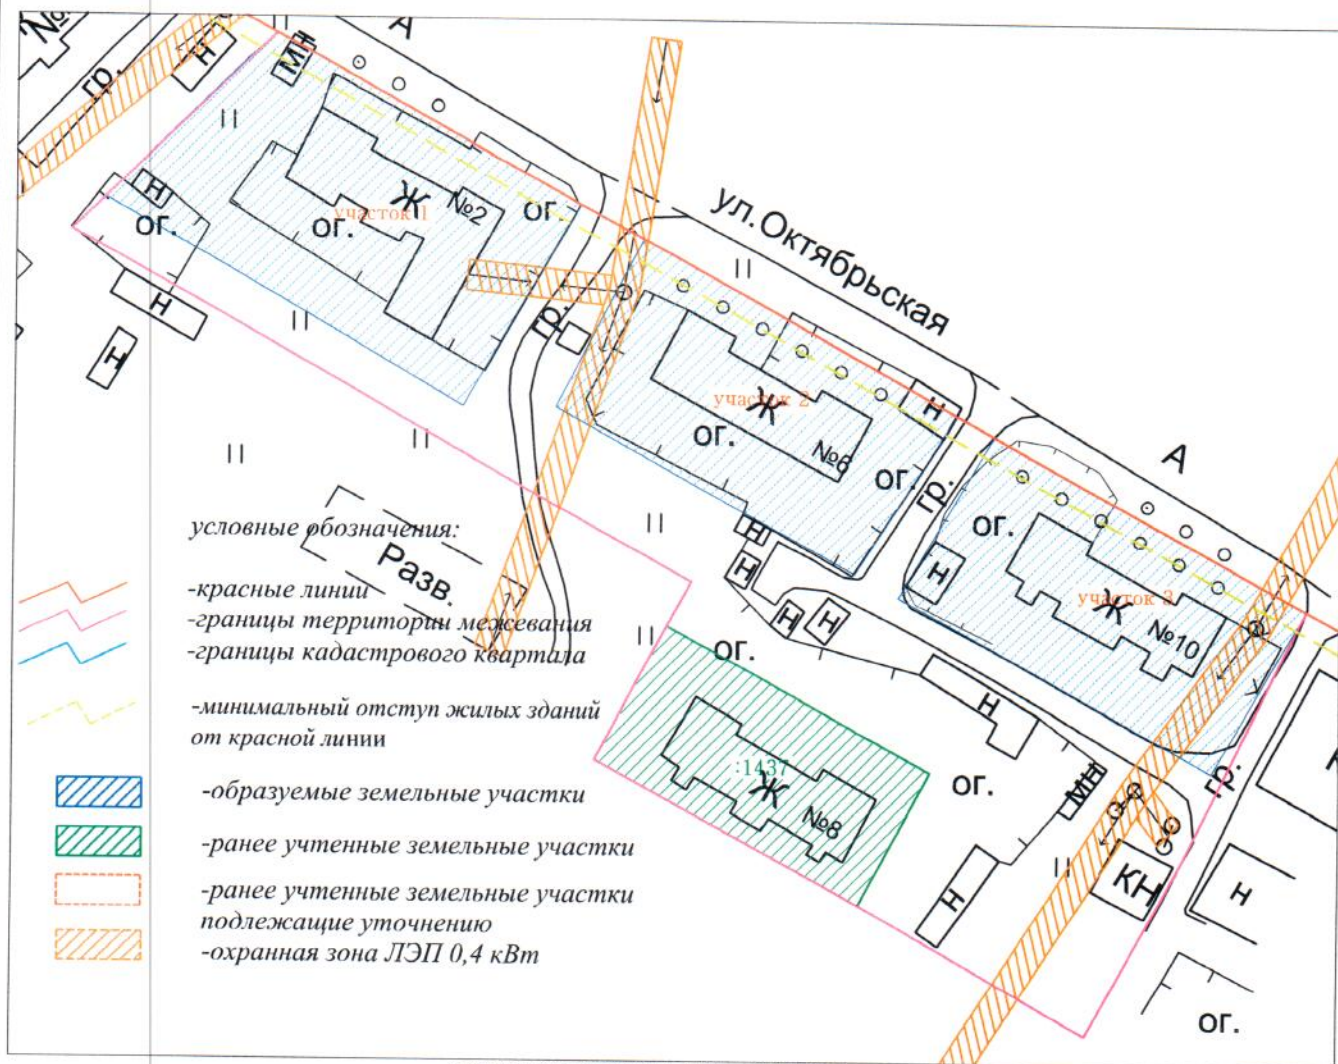

экспликация земельных участков

№ участка/кад.номер	Разрешенное использование	Адрес	Площадь, кв.м
Ранее образованные земельные участки			
11:12:1702004:1437	для обслуживания одноэтажного многоквартирного жилого дома	ул. Октябрьская, 8	800
Образуемые земельные участки			
участок 1	для обслуживания многоквартирного жилого дома	ул. Октябрьская, 2	1548
участок 2	для обслуживания многоквартирного жилого дома	ул. Октябрьская, 6	1169
участок 3	для обслуживания многоквартирного жилого дома	ул. Октябрьская, 10	1193

	г. Печора, ул. Октябрьская		
	Проект межевания территории		
Тех. Директор Барашов А.Н.	11.15	Стадия	Лист
Нач. отдела Дресвянкин Е.Н.	11.15	РП	1
Геодезист Шадрин А.В.	11.15	Листов	1
Должность	Фамилия	Подпись	Дата
План границ земельных участков М 1:1000			
ООО "КИПИР"			