

Чертеж межевания территории


Приложение
к постановлению администрации
муниципального района «Печора»
от «12» 12 2016г. №1424

10



Примечание:

1. Объекты культурного наследия не выявлены;
2. Система координат 12 ЧСК Печора;
3. Категория земель – земли населенных пунктов;
4. Каталог координат формируемых земельных участков для размещения объекта приобщены в пояснительной записке.

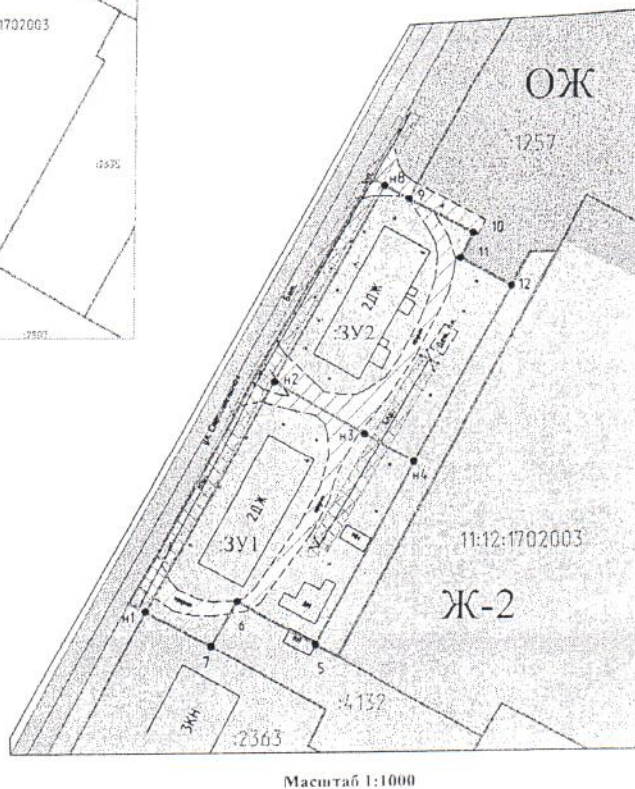

Условные обозначения:

- граница формируемого земельного участка, для размещения объекта в постоянное пользование
- граница земельного участка, сведения о котором имеются в ГКН
- граница кадастрового квартала
- границы красных линий
- границы планировки территории
- номер кадастрового квартала
- кадастровый номер земельного участка
- существующие улицы, проезды
- территория общего пользования

ТЕРРИТОРИАЛЬНЫЕ ЗОНЫ:

- Зона застройки средне- и малозэтажными жилыми домами
- Зона общественно-жилого назначения

ИНЖЕНЕРНАЯ ИНФРАСТРУКТУРА:

- существующие воздушные линии, напряжением 0,4 кВ.

ОХРАННЫЕ ЗОНЫ ИНЖЕНЕРНЫХ КОММУНИКАЦИЙ:

- охранная зона существующих воздушных линий, напряжением 0,4 кВ.
- охранная зона объекта:

"Газораспределительная сеть, в том числе нежелезобетонная, с инженерными сооружениями"

						0107300012616000021-0129290-01 от 26.09.2016 г.		
						Проект межевания территории под многоквартирными домами		
Изн.	Кол.уч.	Лист	№ док.	Подпись	Дата			
Директор	Гуров Ю.А.			<i>Гуров Ю.А.</i>	25.10	Чертеж межевания территории	Стадия	Лист
							ПМ	1
Разработал	Перцев Н.Г.			<i>Перцев Н.Г.</i>	25.10.16			
Н. контроль	Джабиева В.М.			<i>Джабиева В.М.</i>	25.10.16			
						М 1:1000	ООО "КЦ "Интеграция"	