

Чертеж межевания территории

Приложение

к постановлению администрации
муниципального района «Печора»

от «13» 12 2016г. № 1435


V
Ю



Масштаб 1:2000

Примечание:

1. Объекты культурного наследия не выявлены;
2. Системы координат 12 ЧСК Печора;
3. Категория земель - земли населенных пунктов;
4. Каталог координат формируемых земельных участков для размещения объекта приведен в пояснительной записке.

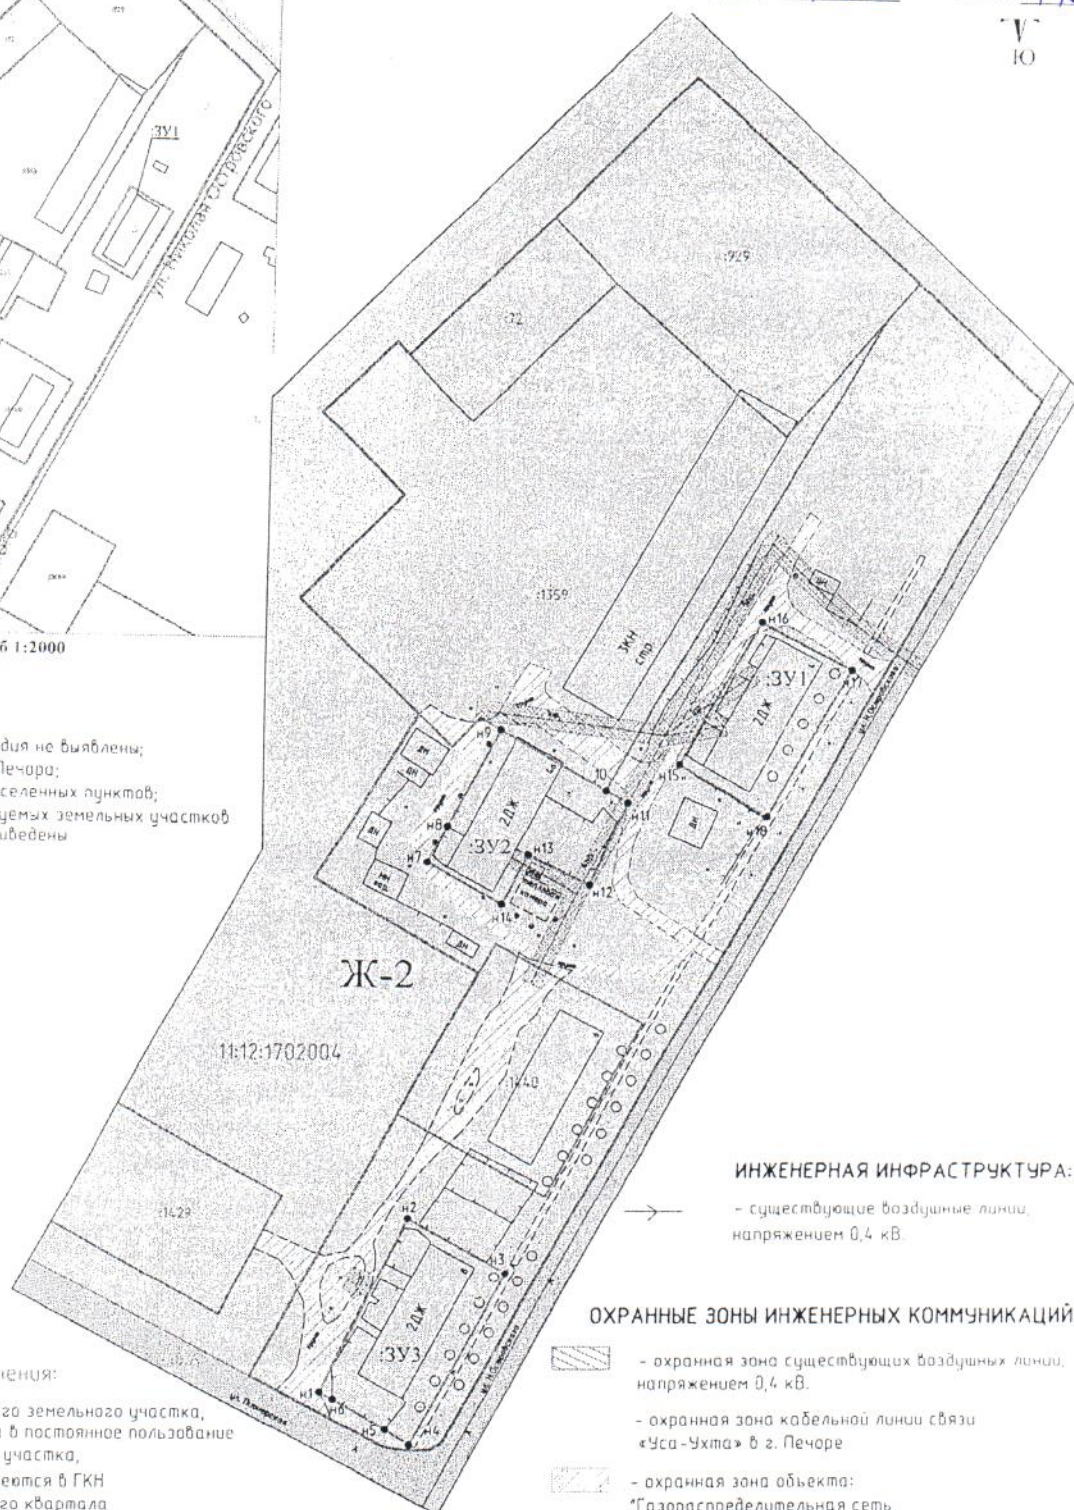

Масштаб 1:1000

ИНЖЕНЕРНАЯ ИНФРАСТРУКТУРА:

- существующие воздушные линии, напряжением 0,4 кВ.

ОХРАННЫЕ ЗОНЫ ИНЖЕНЕРНЫХ КОММУНИКАЦИЙ:

- охранная зона существующих воздушных линий, напряжением 0,4 кВ.

- охранная зона кабельной линии связи «Уса-Ухта» в г. Печоре

- охранная зона объекта: «Газораспределительная сеть, в том числе межпоселковая, с инженерными сооружениями»

Условные обозначения:

- граница формируемого земельного участка, для размещения объекта в постоянное пользование
- граница земельного участка, сведения о котором имеются в ГКН
- граница кадастрового квартала
- границы красных линий
- граница планировки территории
- номер кадастрового квартала
- кадастровый номер земельного участка
- существующие улицы, проезды
- территория общего пользования

ТЕРРИТОРИАЛЬНЫЕ ЗОНЫ:

- Зона застройки средне- и малозажными жилыми домами

0107300012616000021-0129290-01 от 26.09.2016 г.

Проект межевания территории
под многоквартирными домами

Изм.	Кол.уч.	Лист	И.н. док.	Подпись	Дата
Директор	Гуров Ю.А.	25.10.16			
Разработал	Перцев Н.Т.	15.10.16			
Н. контроль	Джабиева В.Ч.	15.10.16			

Чертеж межевания территории

М 1:1000

Стадия Лист Листов

ПМ 1 1

ООО "КЦ "Интеграция"