

# Чертеж межевания территории


Приложение  
к постановлению администрации  
муниципального района «Печора»  
от «13» 12 2016г. № 1436  
10

## Примечание:

1. Объекты культурного наследия не выявлены;
2. Система координат 12 ЧСК Печора;
3. Категория земель - земли населенных пунктов;
4. Каталог координат формируемых земельных участков для размещения объекта приложен в пояснительной записке.



Масштаб 1:2000

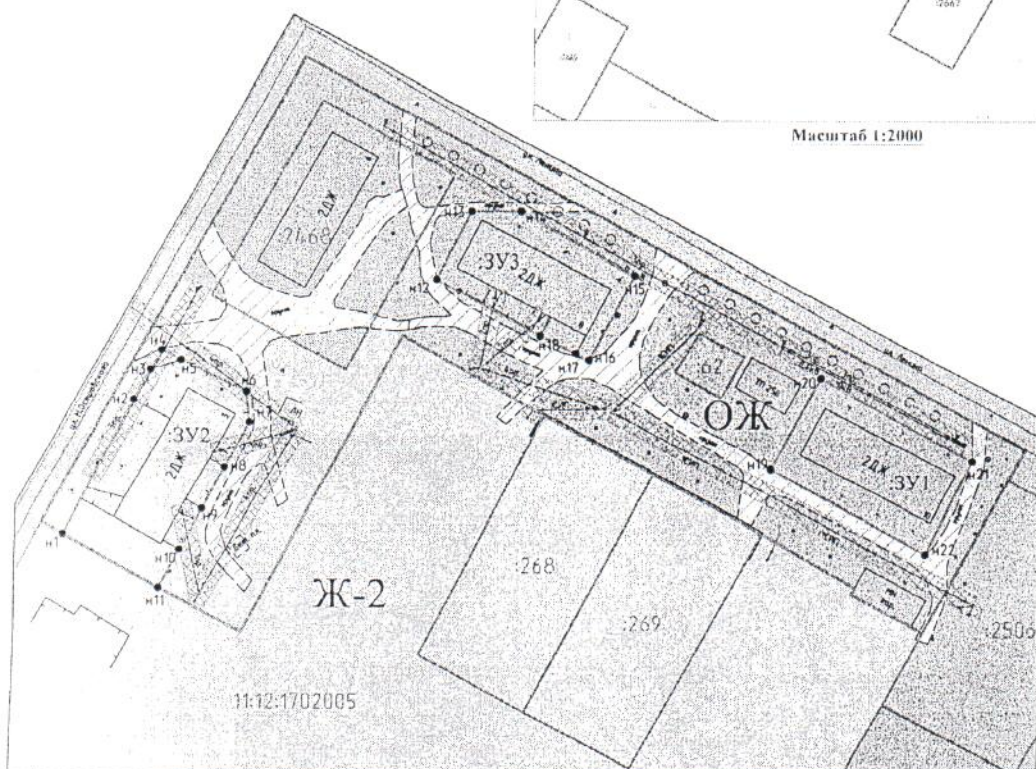

Масштаб 1:1000

## Условные обозначения:

- граница формируемого земельного участка, для размещения объекта в постоянное пользование
- граница земельного участка, сведения о котором имеются в ГКН
- граница кадастрового квартала
- границы красных линий
- граница планировки территории
- номер кадастрового квартала
- кадастровый номер земельного участка
- существующие улицы, проезды
- территория общего пользования

## ТЕРРИТОРИАЛЬНЫЕ ЗОНЫ:

- Ж-2 - Зона застройки средне- и малозажными жилыми домами
- ОЖ - Зона общественно-жилого назначения

## ИНЖЕНЕРНАЯ ИНФРАСТРУКТУРА:

- существующие воздушные линии, напряжением 0,4 кВ.

## ОХРАННЫЕ ЗОНЫ ИНЖЕНЕРНЫХ КОММУНИКАЦИЙ:

- охранная зона существующих воздушных линий, напряжением 0,4 кВ.
- охранная зона объекта: "Газораспределительная сеть, в том числе нежелезнодорожная с инженерными сооружениями"

0107300012616000021-0129290-01 от 26.09.2016 г.					
Проект межевания территории под многоквартирными домами					
Изм.	Колуч	Лист	И. док.	Подпись	Дата
Директор	Гураев Ю.А.			<i>[Signature]</i>	25.10.16
Чертеж межевания территории					
Разработал	Перцев Н.Т.			<i>[Signature]</i>	25.10.16
Н. контроль	Джабиева В.Ч.			<i>[Signature]</i>	25.10.16
М 1:1000					
Стадия		Лист	Листов		
ПМ		1	1		
ООО "КЦ "Интеграция"					