


Схема сетей теплоснабжения от котельной №62 (БМК) п. Набережный

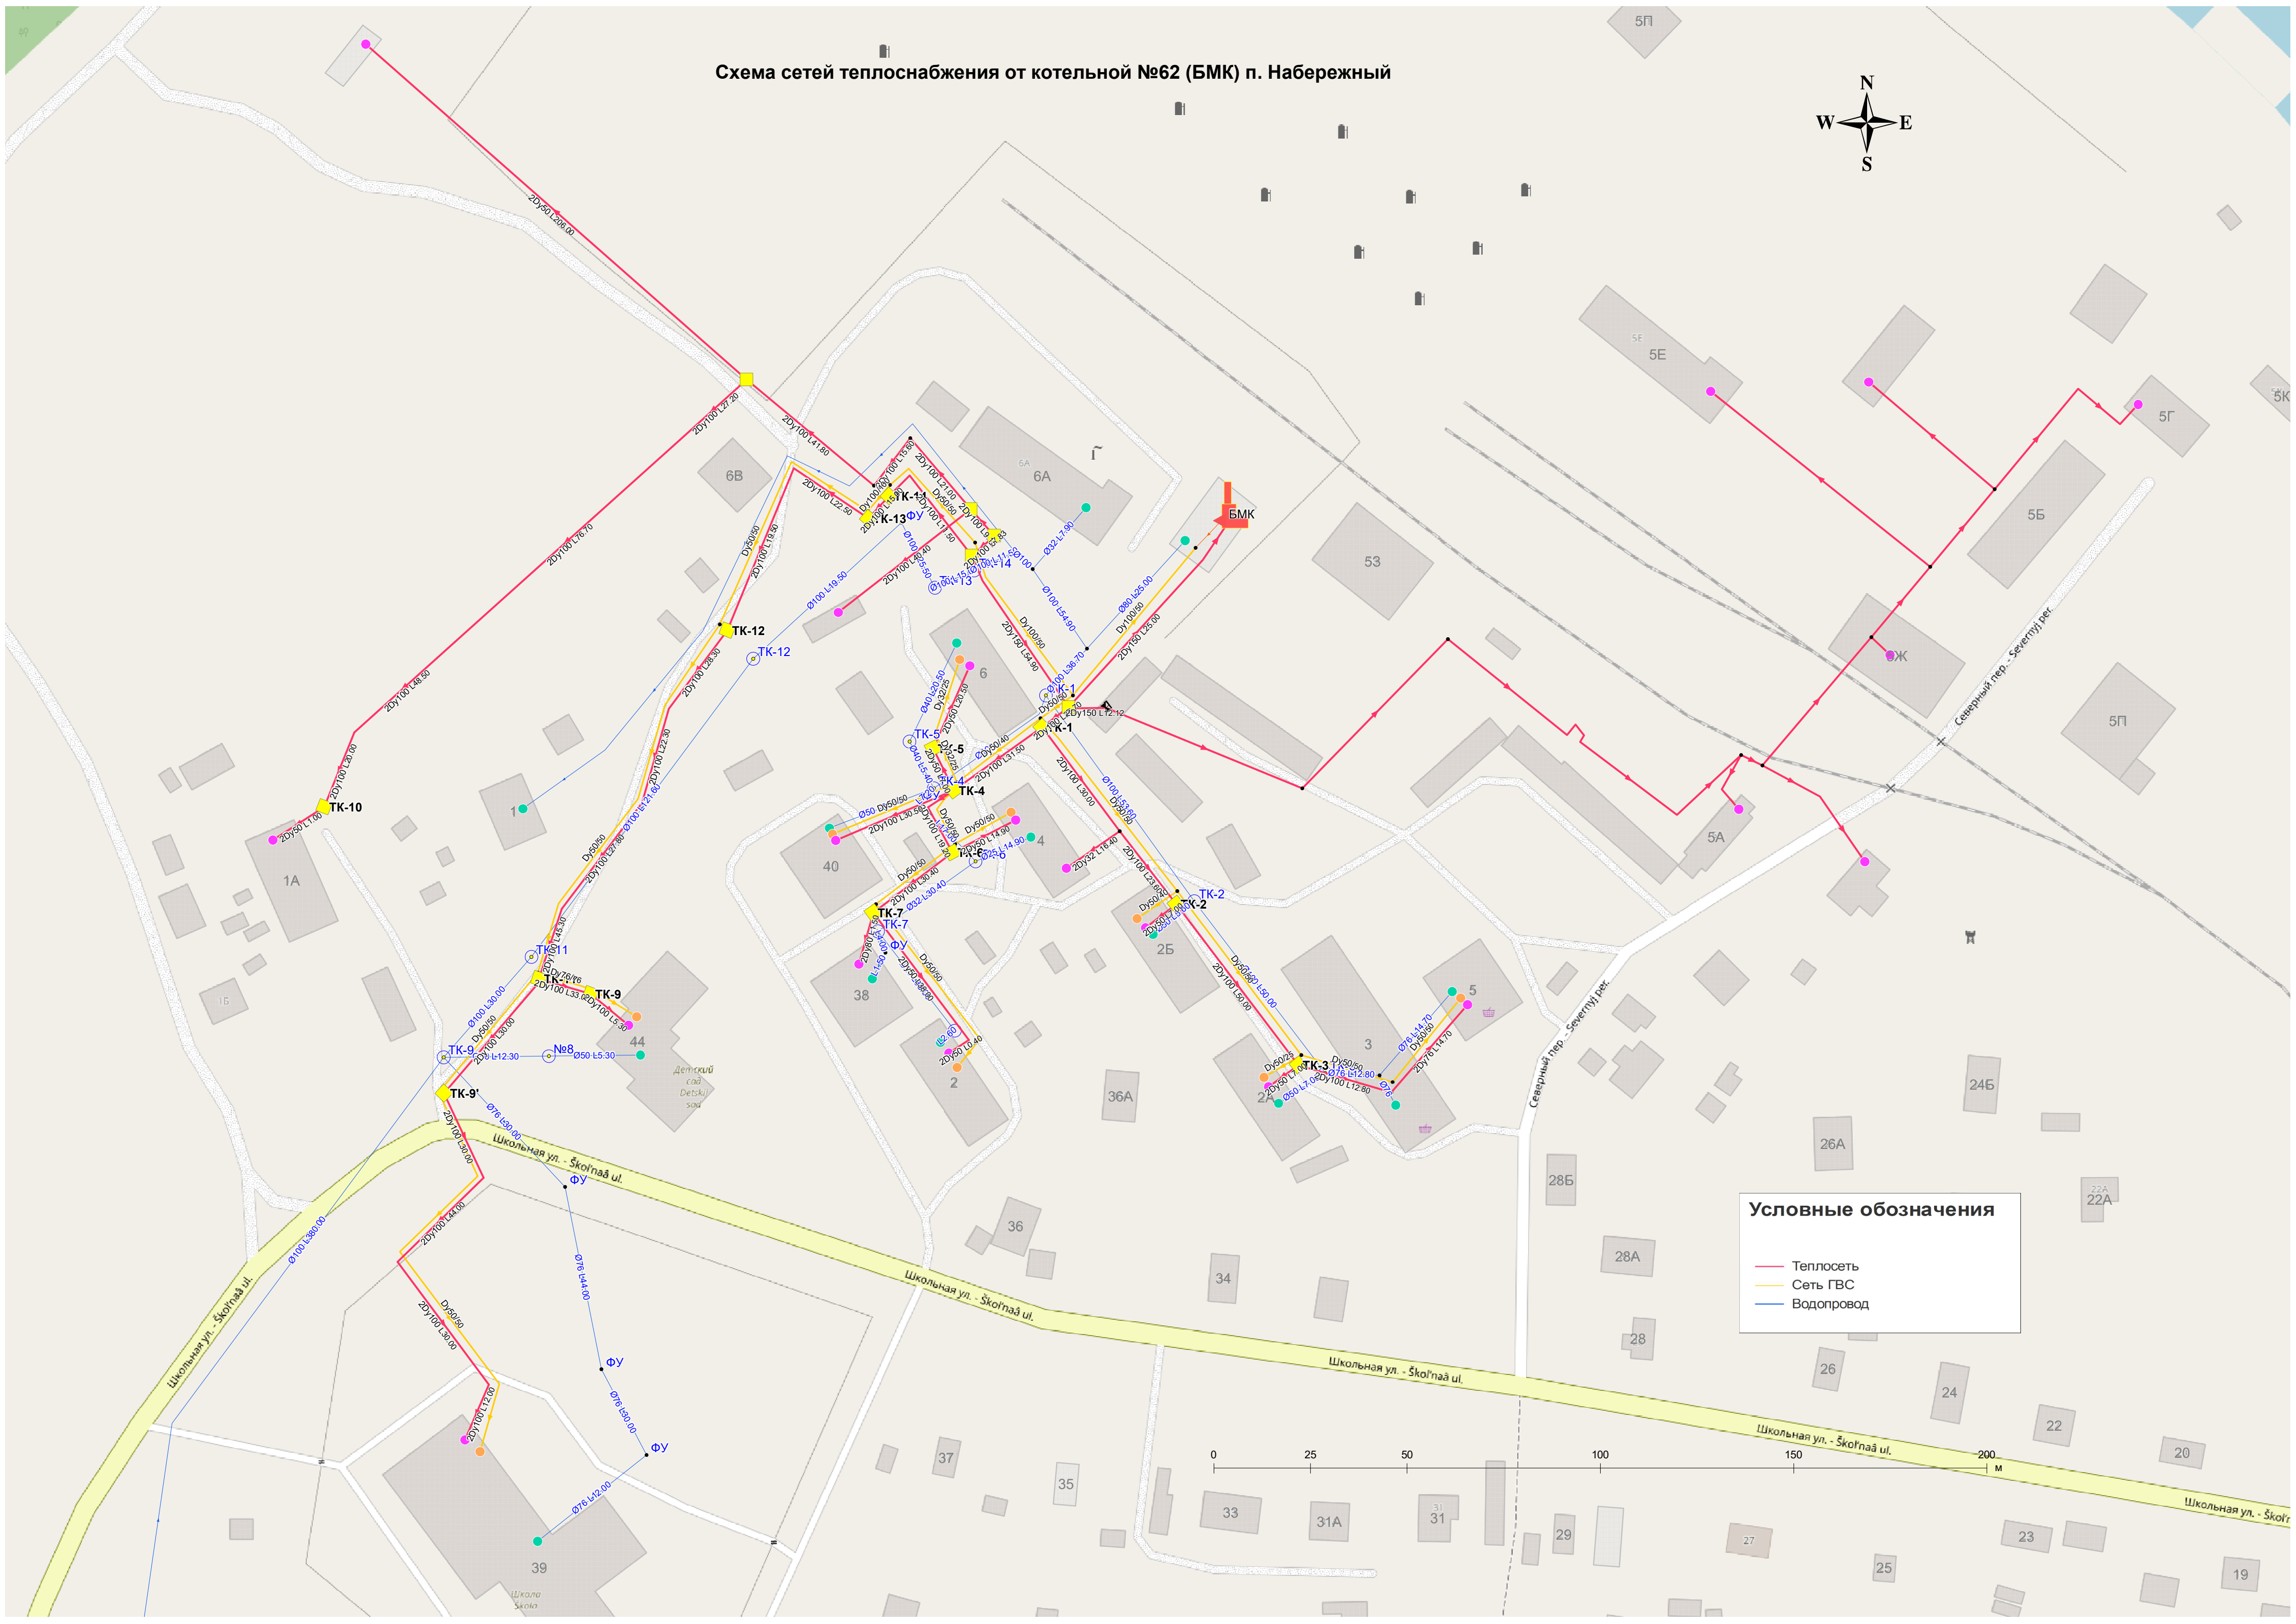

Условные обозначения

- Теплосеть
- Сеть ГВС
- Водопровод