Кадастровый квартал 11:12:1701013:
система координат СК г.Печора

УТВЕРЖДЕНО:

постановлением
администрации
г. пр. Печора
от 15.12.2015. №1472

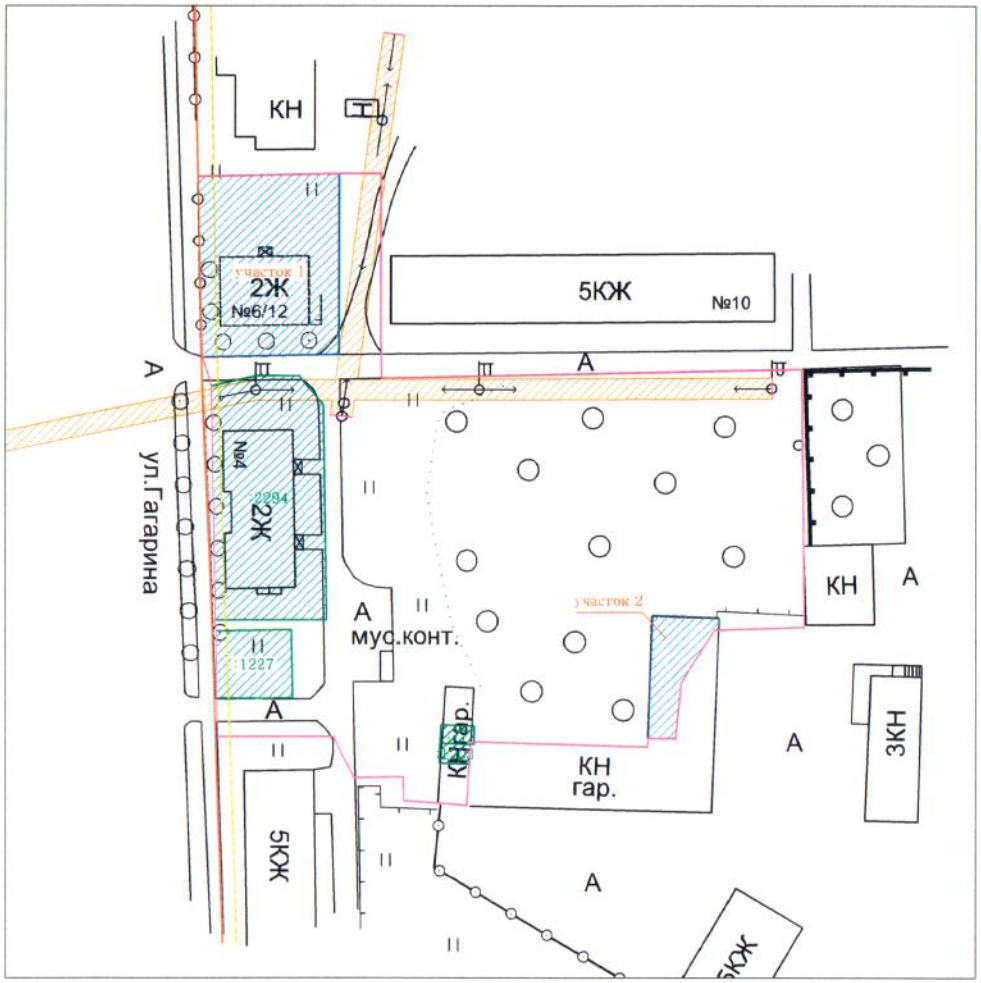

экспликация земельных участков

Ранее образованные земельные участки

№ участка/кад.номер	разрешенное использование	адрес	площадь,кв.м
11:12:1701013:2294	для обслуживания многоквартирного жилого дома	ул.Гагарина, 4	953
11:12:1701013:1227	под установку торгового павильона	ул.Гагарина	182
11:12:1701013:77	для гаража	ул.Гагарина, дом 2б, ряд №1 гараж №3	22,7
11:12:1701013:1203	для обслуживания индивидуального гаража	ул.Гагарина, д. 2б, ряд 1, гараж №4	22

Образуемые земельные участки

участок 1	для обслуживания многоквартирного жилого дома	ул.Гагарина,6	896
участок 2	для перераспределения со смежными земельными участками	ул.Социалистическая 52	179

Условные обозначения:

-красные линии
-границы территории межевания
-границы кадастрового квартала
-минимальный отступ жилых зданий от красной линии

-образуемые земельные участки
-ранее учтенные земельные участки
-охранная зона ЛЭП 0,4 кВт

Тех.Директор	Барашов А.Н		11.15
Нач.отдела	Древянкина Е.Н		11.15
Геодезист	Шафрин А.В		11.15
Должность	Фамилия	Подпись	Дата

г.Печора, ул. Гагарина – ул. Речная

Проект межевания территории	Стадия	Лист	Листов
	РП	1	1
План границ земельных участков М 1:1000	ООО "КИПИР"		

Формат А3