


Город Печора

Проект планировки квартала между ул. Пионерской, ул. Федосеева, ул. Первомайской и ул. 8 марта в г. Печора Республики Коми.


Схема границ зон с особыми условиями использования территории. М 1:1000

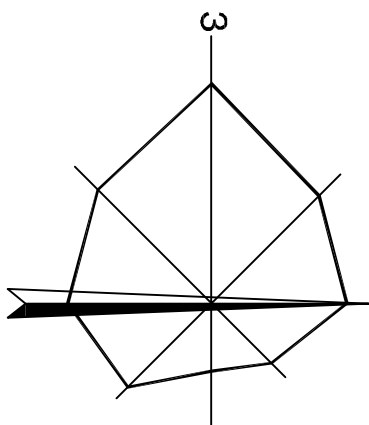

УСЛОВНЫЕ ОБОЗНАЧЕНИЯ

- Граница проектирования
- Граница земельного участка
- Граница кадастрового участка
- Здание жилого отчуждаемого
- Здание жилого неопределенного
- Здание нежилого неопределенного
- Здание общественного назначения
- Линия ограничения застройки
- Ось дороги
- Красная линия
- Линия проезда
- Проезжая часть с твердым покрытием
- Зона застройки индивидуальными жилыми домами
- Зона озеленения общего пользования
- Зона объектов инженерной инфраструктуры
- Зона застройки секционными жилыми домами
- Зона застройки общественными и коммерческими назначениями
- Зона детского, общественного и коммерческого назначения
- Зона общественного-жилого назначения
- Зона объектов транспортной инфраструктуры
- Зона учреждения здравоохранения и социальной защиты
- Санитарный разрыв газопровода
- Охранная зона линий электропередач

Экспликация зданий и сооружений
1 - Магазин
2 - Детский сад

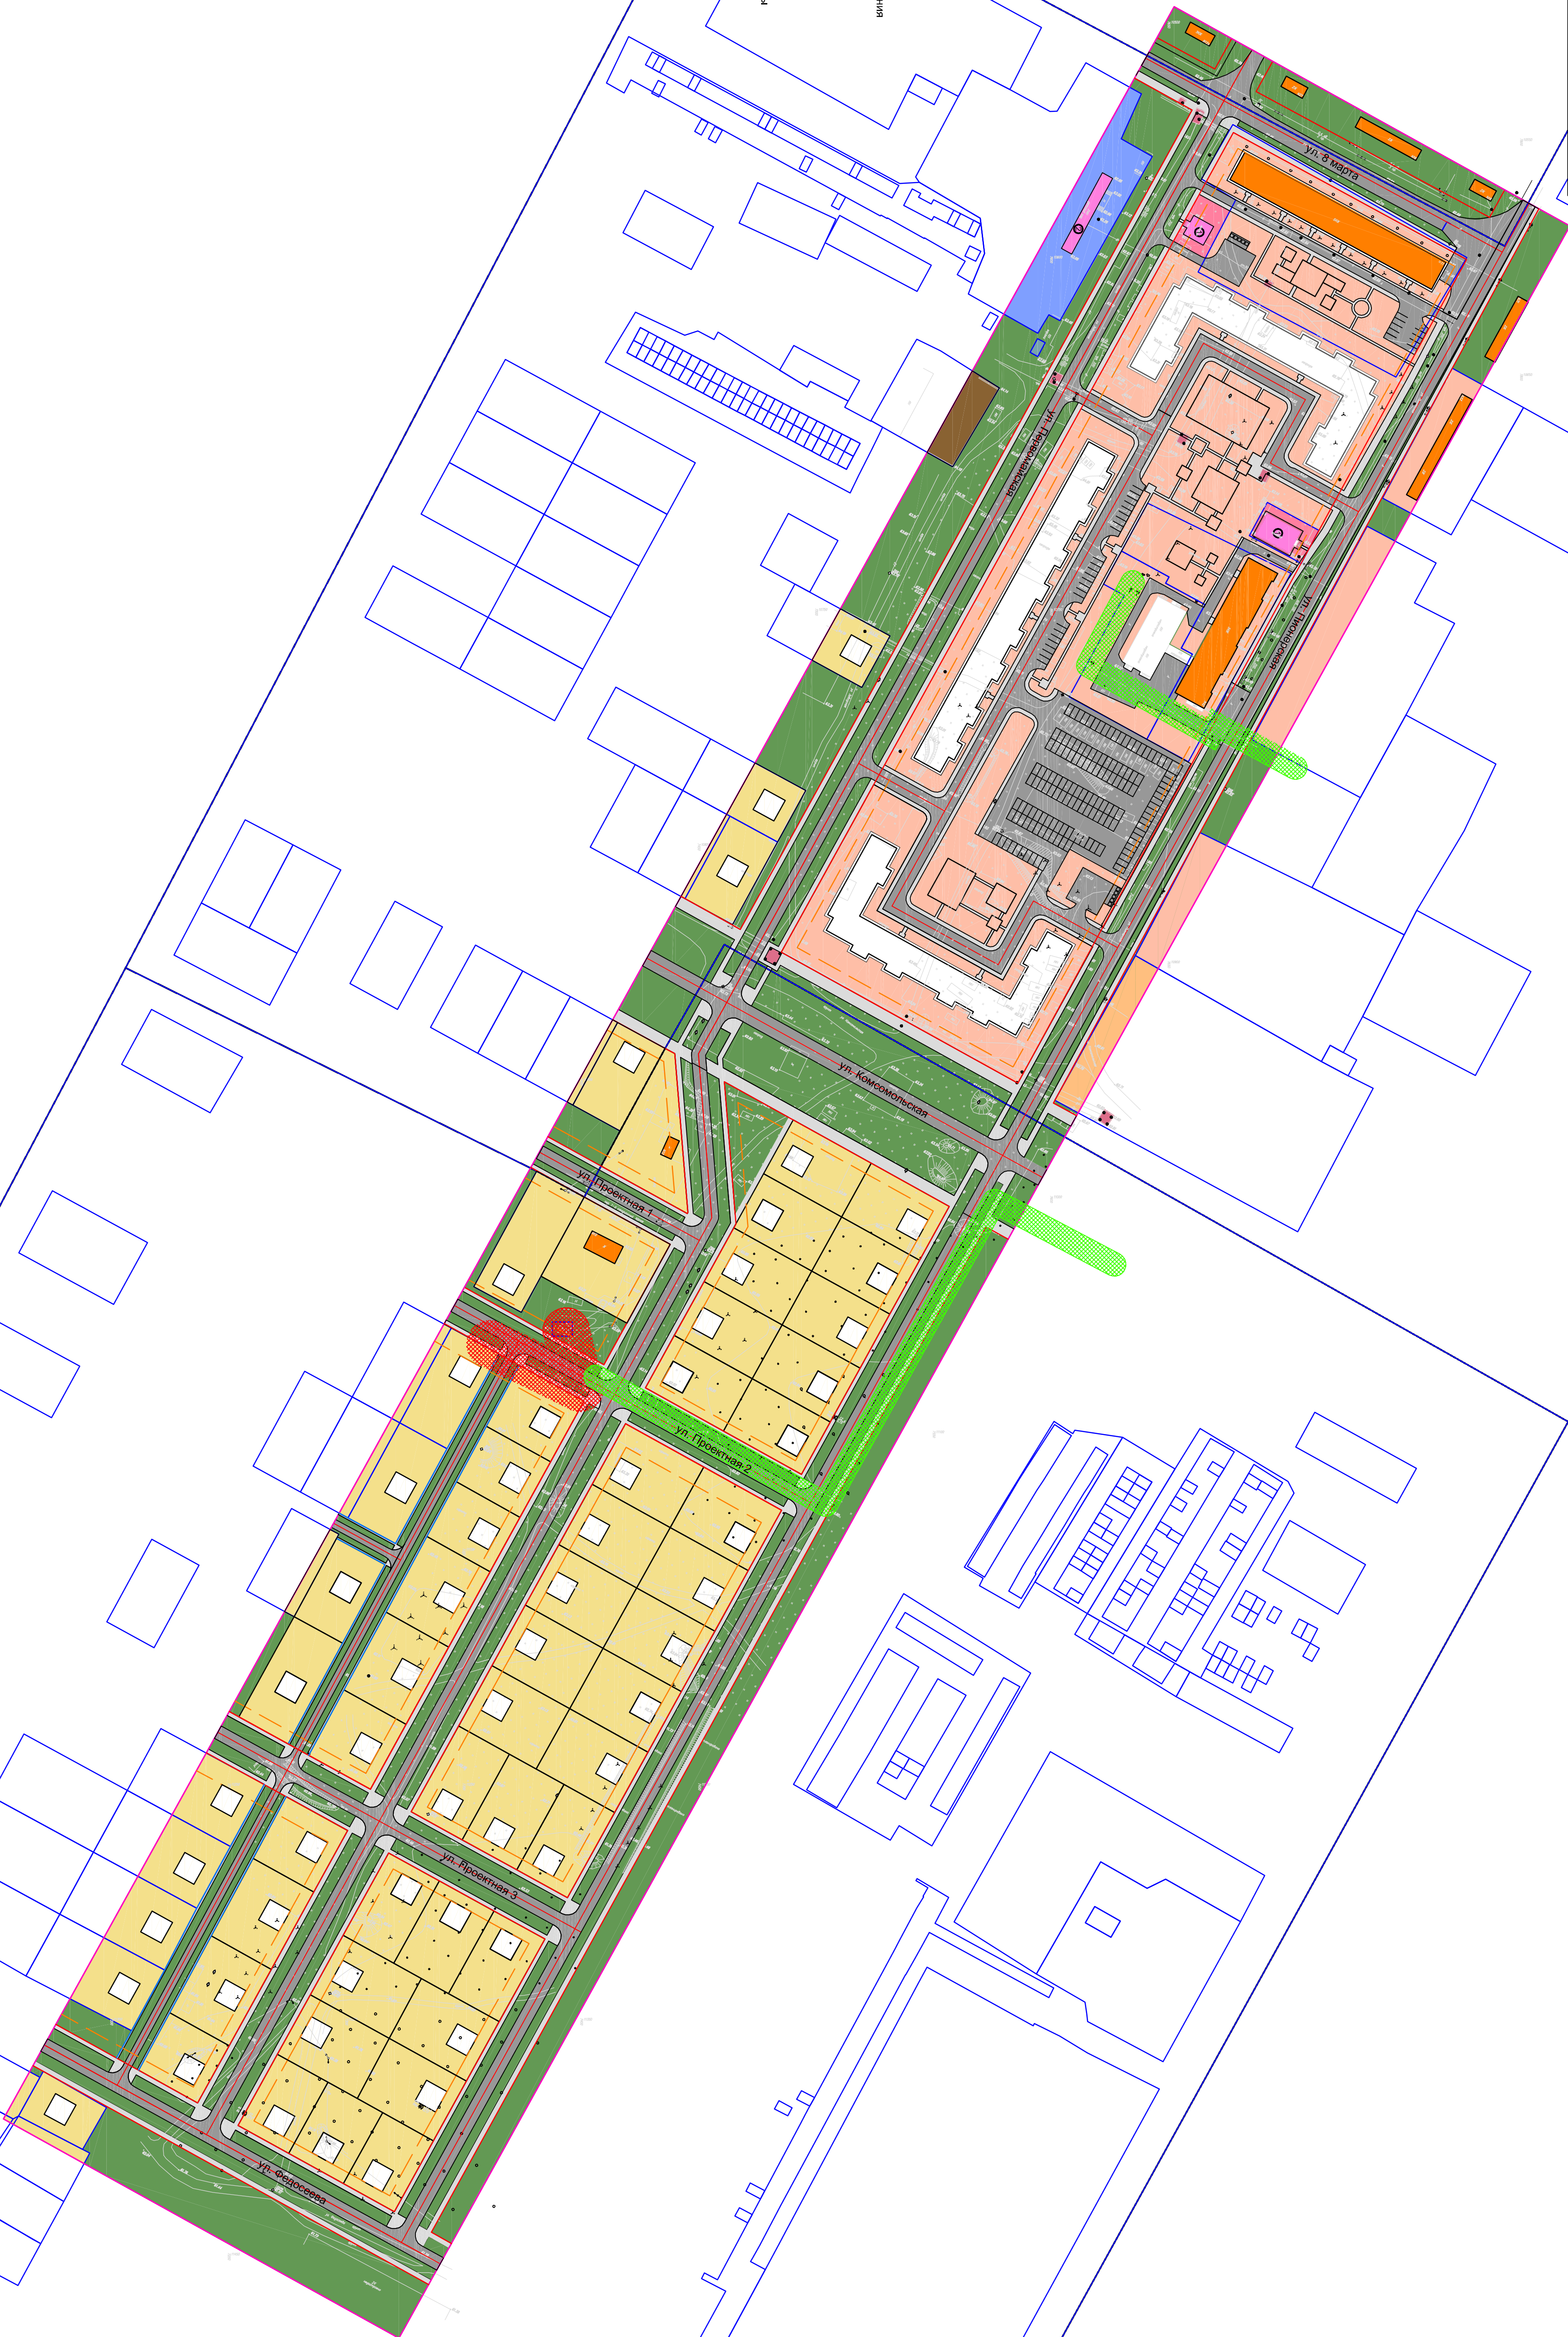

52/A-2014 от 19 марта 2014г.

Республика Коми

г. Печора

Вид плана: Проектная

Масштаб: 1:1000

Схема с особыми условиями использования территории