


Город Печора


Проект планировки квартала между ул. Пионерской, ул. Федосеева, ул. Первомайской и ул. 8 марта в г. Печора Республики Коми.

Разбивочный чертеж красных линий М 1:1000

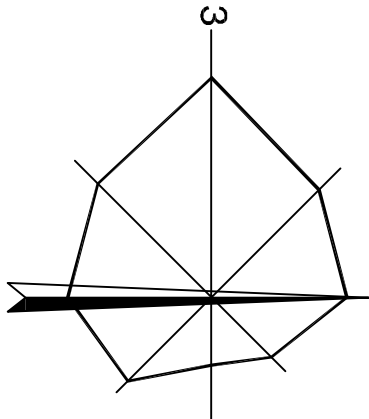

УСЛОВНЫЕ ОБОЗНАЧЕНИЯ

- Граница проектирования
- Граница земельного участка
- Граница кадастрового участка
- Здание жилого отсекского
- Здание жилого неотсекского
- Здание нежилого неотсекского
- Здание нежилого отсекского
- Линия ограничения застройки
- Ось дороги
- Красная линия
- Линия проезда
- Проезжая часть с твердым покрытием
- Размеры красных линий
- Поворотная точка
- Угол поворота красных линий
- Экспликация зданий и сооружений
- 1 - Магазины
- 2 - Детский сад

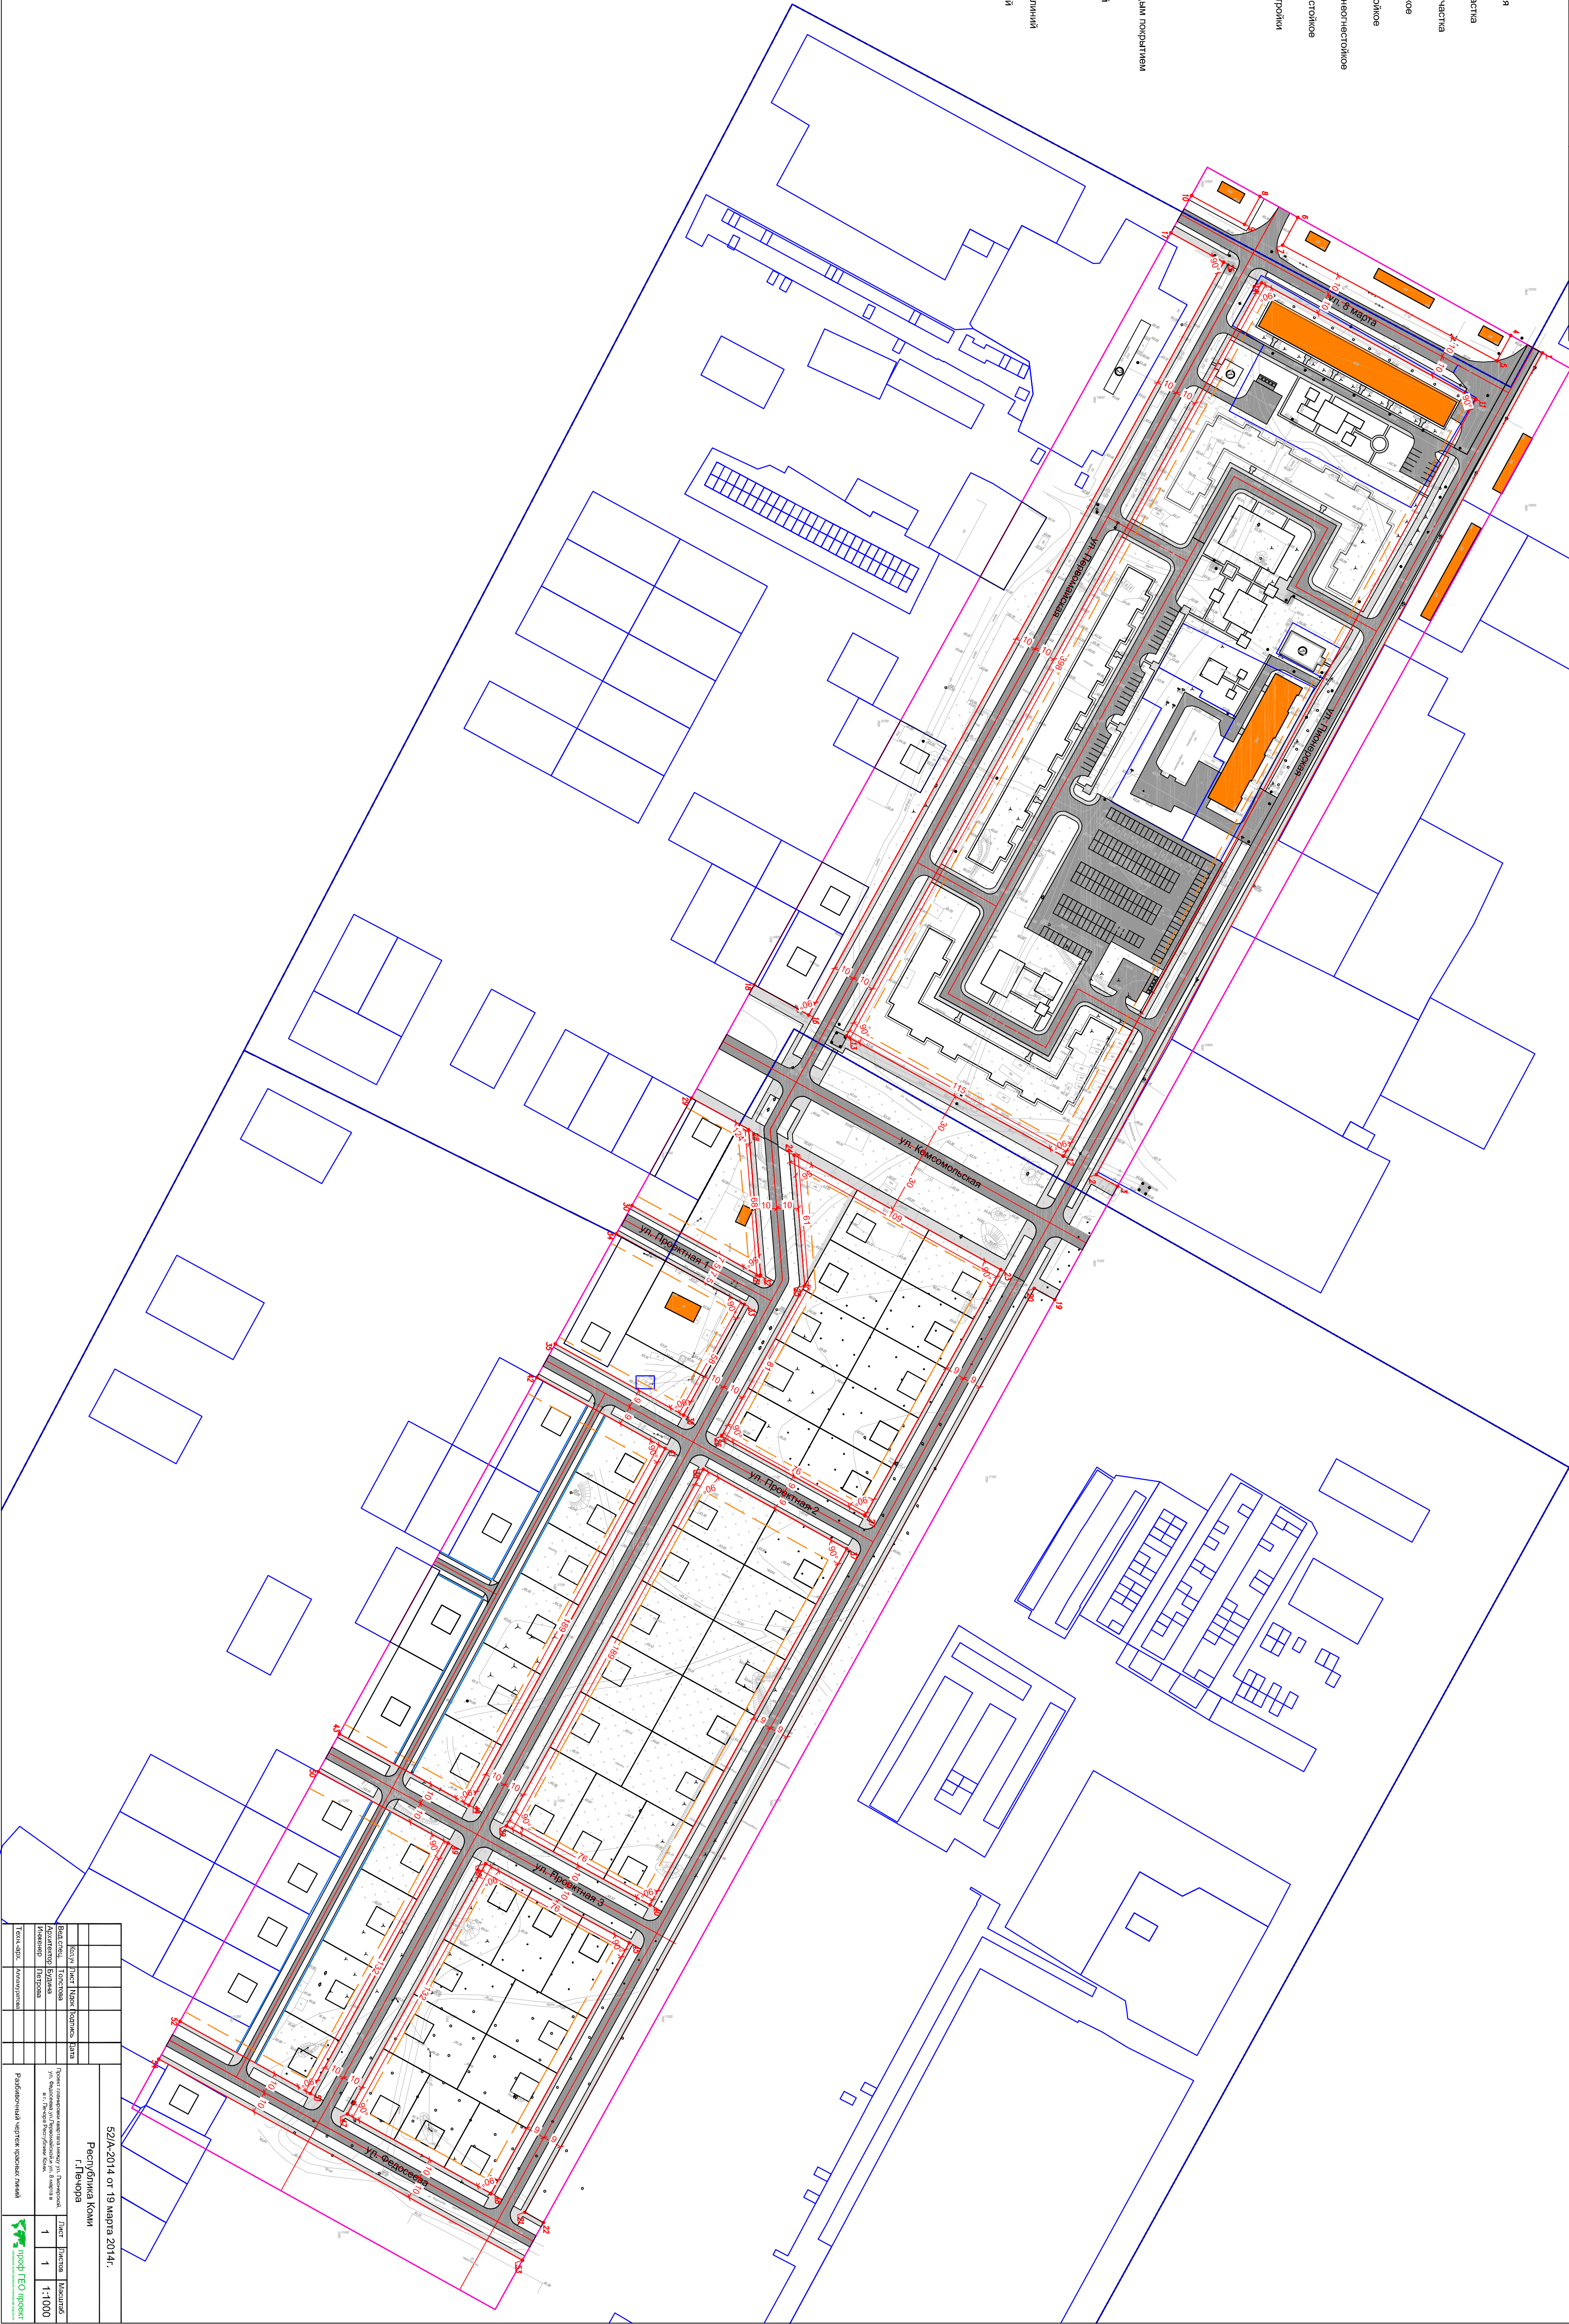

52/A-2014 от 19 марта 2014г.

Республика Коми

г. Печора

Исходные данные

Исходные данные

Исходные данные

Исходные данные

Согласно 10