


Город Печора

Проект планировки квартала между ул. Пионерской, ул. Федосеева, ул. Первомайской, и ул. 8 марта в г. Печора Республики Коми.

Схема расположения инженерных сетей и сооружений.
Водоснабжение и водоотведение М 1:1000

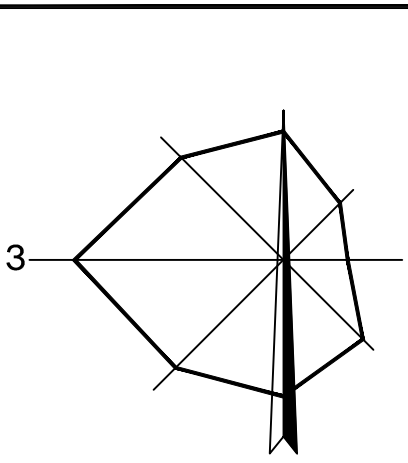

УСЛОВНЫЕ ОБОЗНАЧЕНИЯ

- Граница проектирования

Граница земельного участка

Здание жилое огнестойкое

Здание жилое неогнестойкое

Здание металлическое неогнестойкое

Здание нежилое неогнестойкое

Здание общественного назначения
- Проезжая часть с твердым покрытием

Зона внутриквартального озеленения

Зона озеленения общего пользования

Трансформаторная подстанция

Хозяйственно-бытовой коллектор самотечный (сущ)

Хозяйственно-бытовой коллектор самотечный (проект)

Хозяйственно-бытовой коллектор напорный (проект)

Канализационная насосная станция (проект)

Канализационная камера гашения (проект)


Водопровод хозяйственно-питьевой (сущ)

Водопровод хозяйственно-питьевой (проект)

Экспликация зданий и сооружений

1 - Магазин

2 - Детский сад

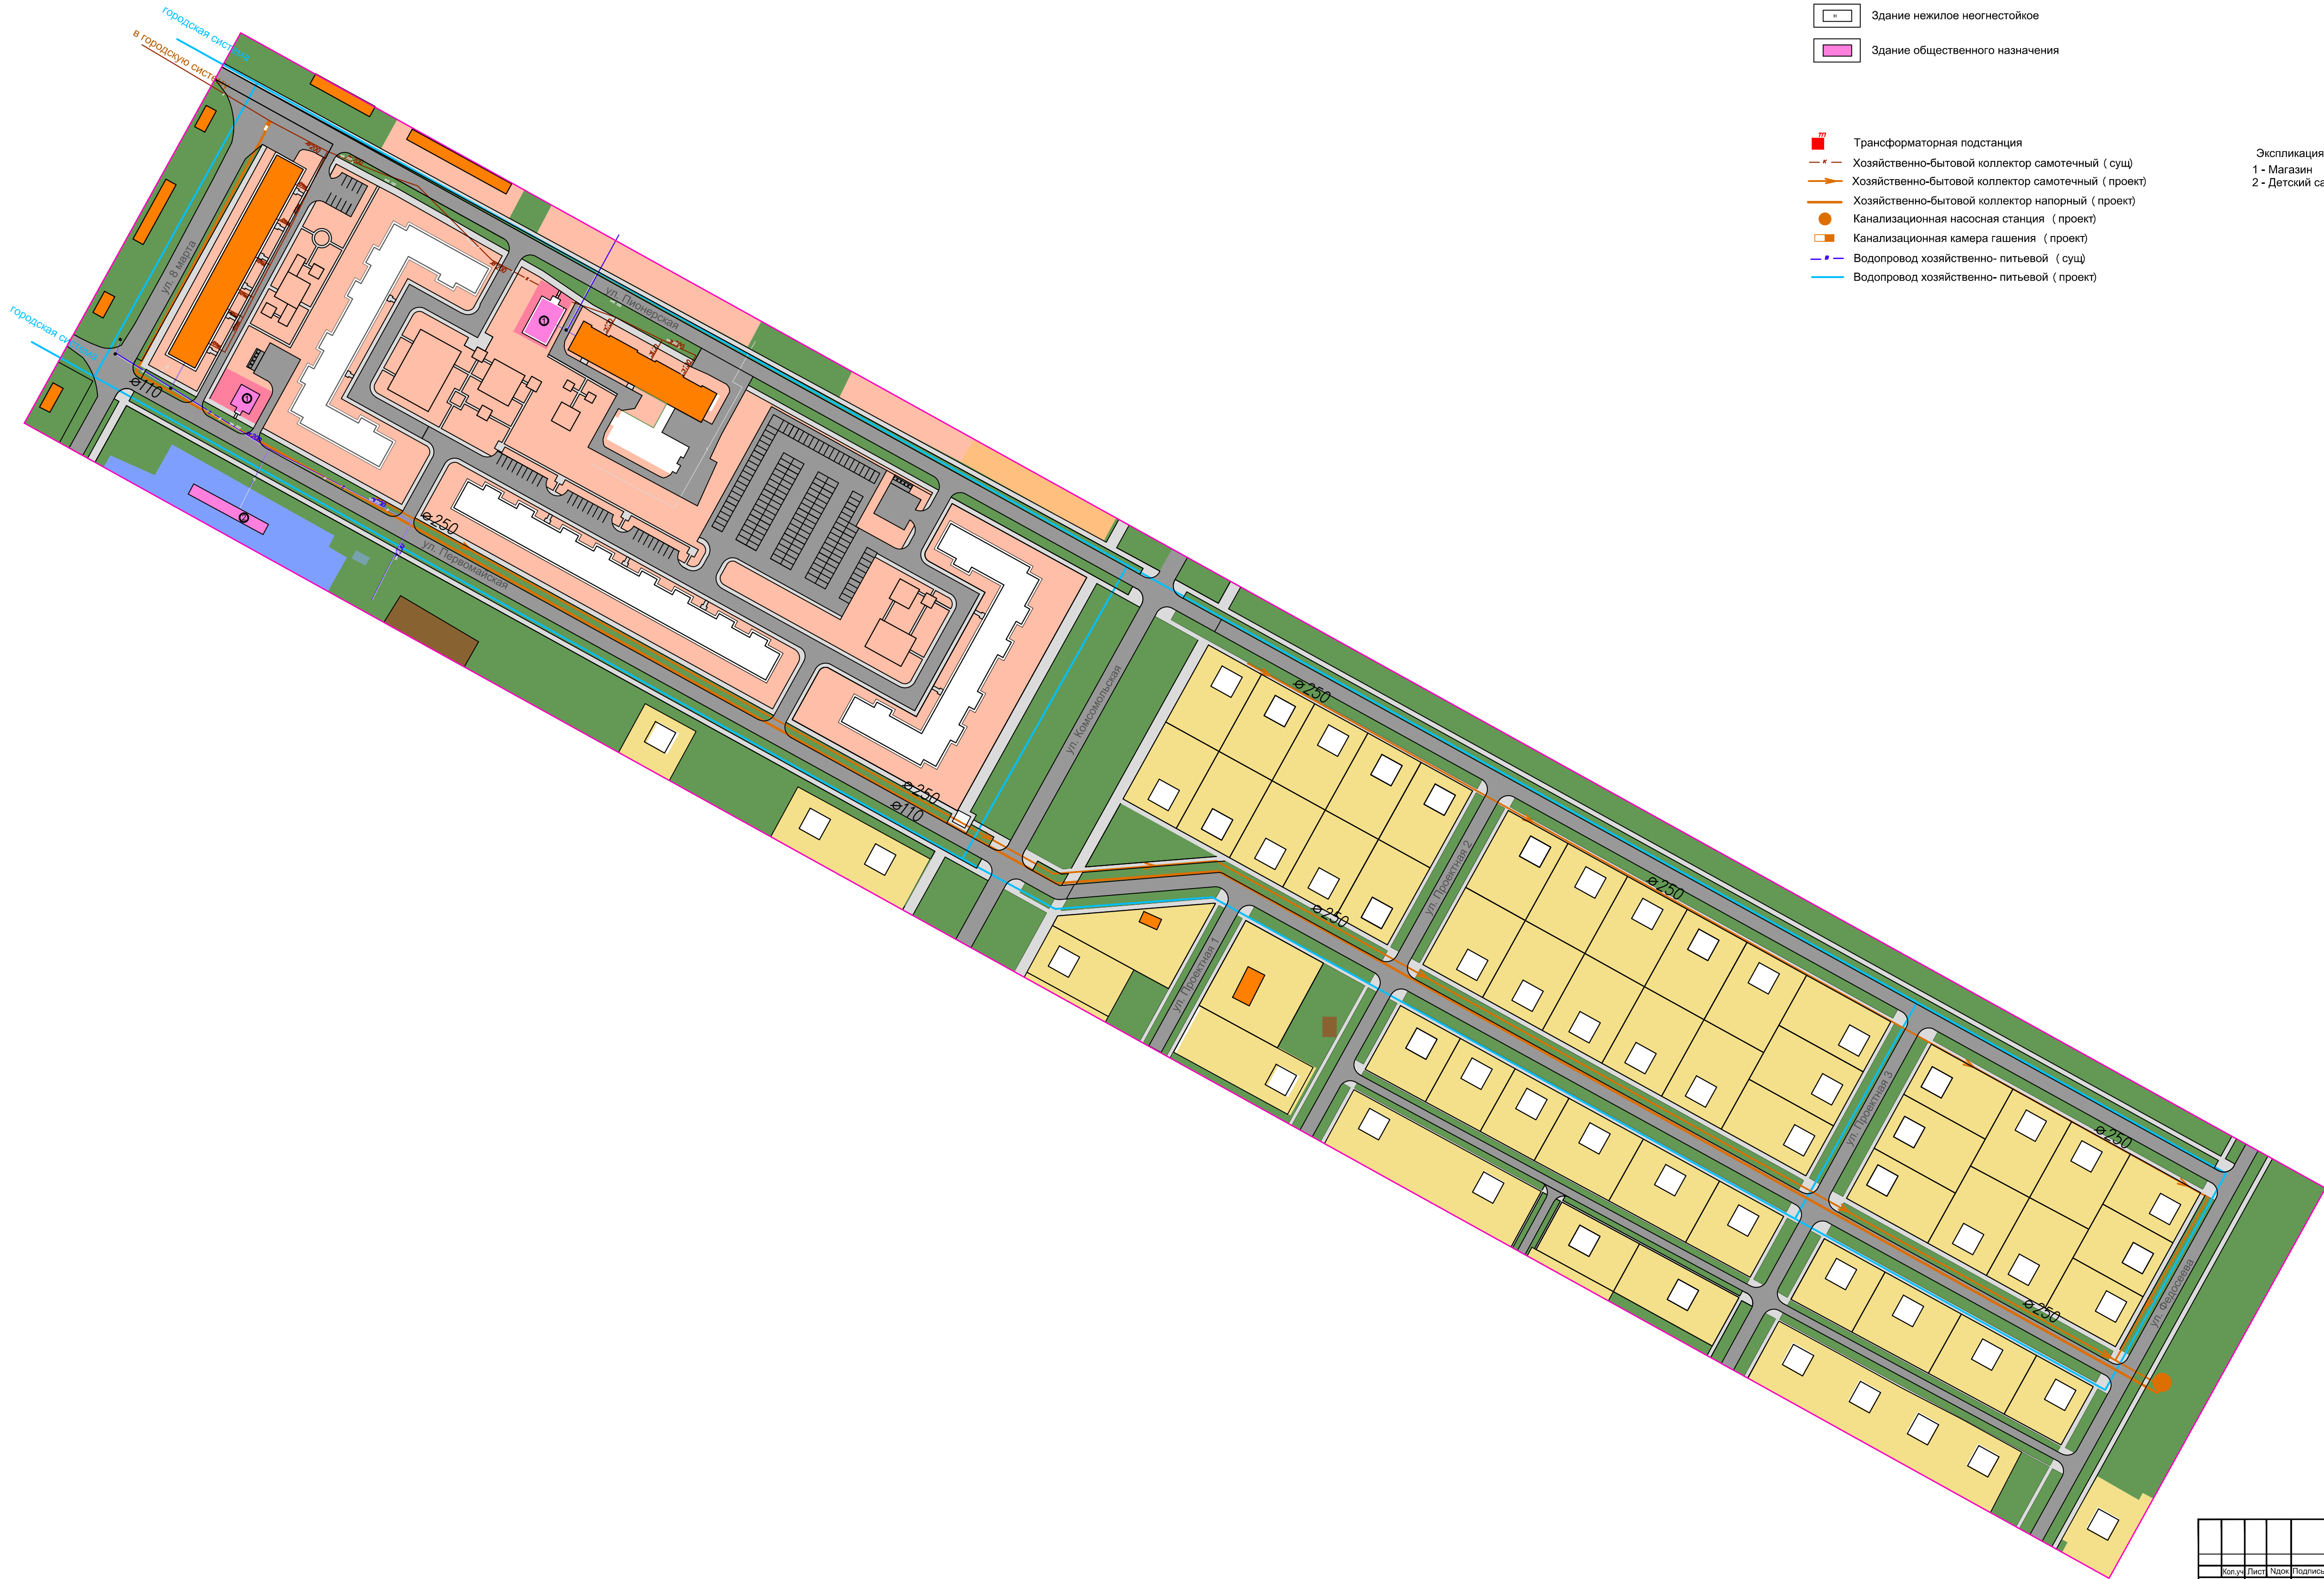

						52/A-2014 от 19 марта 2014г.		
Вед. спец.	Толстова					Лист	Листов	Масштаб
Архитектор	Будина					1	1	1:1000
Инженер	Петрова							
Инженер	Галлер							
Техн.-арх.	Алтимуратов							
						Проф ГЕО проект		
						Формат А0		